

Vadászi és Társai Kft.
7200 Dombóvár, Hunyadi tér 12.
Munka száma: Sz-33 / 2019

Bonyhád
belterület
Adatszolg. ikt. sz.: 2 / 88 / 2019

VÁLTOZÁSI VÁZRAJZ



a 1293 helyrajzi számú földrészleten létesített épületek
társasházi / szövetkezeti házi alapító okiratához
7150 Bonyhád, Szent Imre u. 1.

Méretarány: 1:150

Földszint

1293/A/1 fsz. 2. számú lakás 56 m²
1293/A/2 fsz. 3. számú lakás 56 m²
1293/A/3 fsz. 1. számú üzlet 111 m²
1293/A/4 fsz. 2. számú üzlet 36 m²
1293/A/5 fsz. 3. számú üzlet 49 m²
1293/A/6 fsz. 4. számú üzlet 46 m²
1293/A/7 fsz. 5. számú üzlet 92 m²
1293/A/8 fsz. 1. számú lakás 50 m²

1293/B/1 fsz. 1. számú garázs 15 m²
1293/B/2 fsz. 2. számú garázs 15 m²

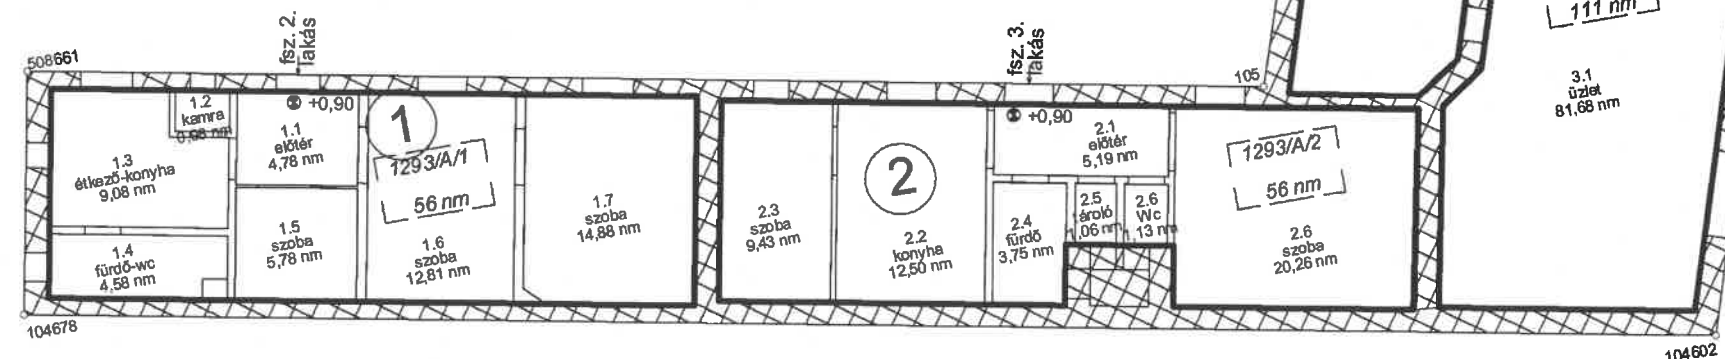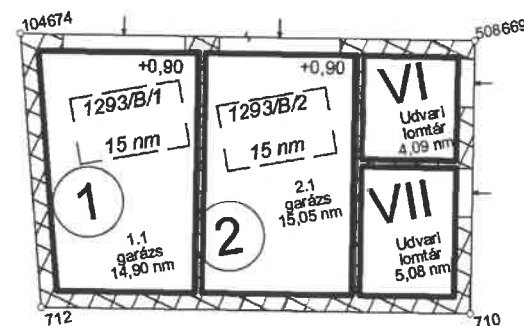

Az alaprajz méretek levételére nem alkalmas.

Szászvár, 2019.05.04.

Készítő és minőséget tanusító:
Földmérő lg. száma: 7476/2018
Ing. rend. min. szám: 1384/1994

Az alaprajz megfelel a tartalmi követelményeknek.
Nyilvántartásba véve!

Bonyhád, 2019. hó nap

P.h. Záradékoló:
Ing. rend. min. száma:/.....

Címkoor. 1293/A		
Psz.	Y	X
2	610113	106284
Címkoor. 1293/B		
Psz.	Y	X
3	610074	106276

VÁLTOZÁSI VÁZRAJZ


a 1293 helyrajzi számú földrészleten létesített épületek
társasházi / szövetkezeti házi alapító okiratához
7150 Bonyhád, Szent Imre u. 1.

Méretarány: 1:125

Emelet

1293/A/9 1 em. 3. számú lakás 72 m²
1293/A/10 1 em. 2. számú lakás 71 m²
1293/A/11 1 em. 1. számú lakás 47 m²
1293/A/12 1 em. 1/a. számú lakás 65 m²
1293/A/13 1 em. 4. számú lakás 84 m²
1293/A/14 1 em. 5. számú lakás 52 m²
1293/A/15 1 em. 6. számú lakás 29 m²

Címkoordináták 1293/A hrsz		
Psz.	Y	X
2	610113	106284

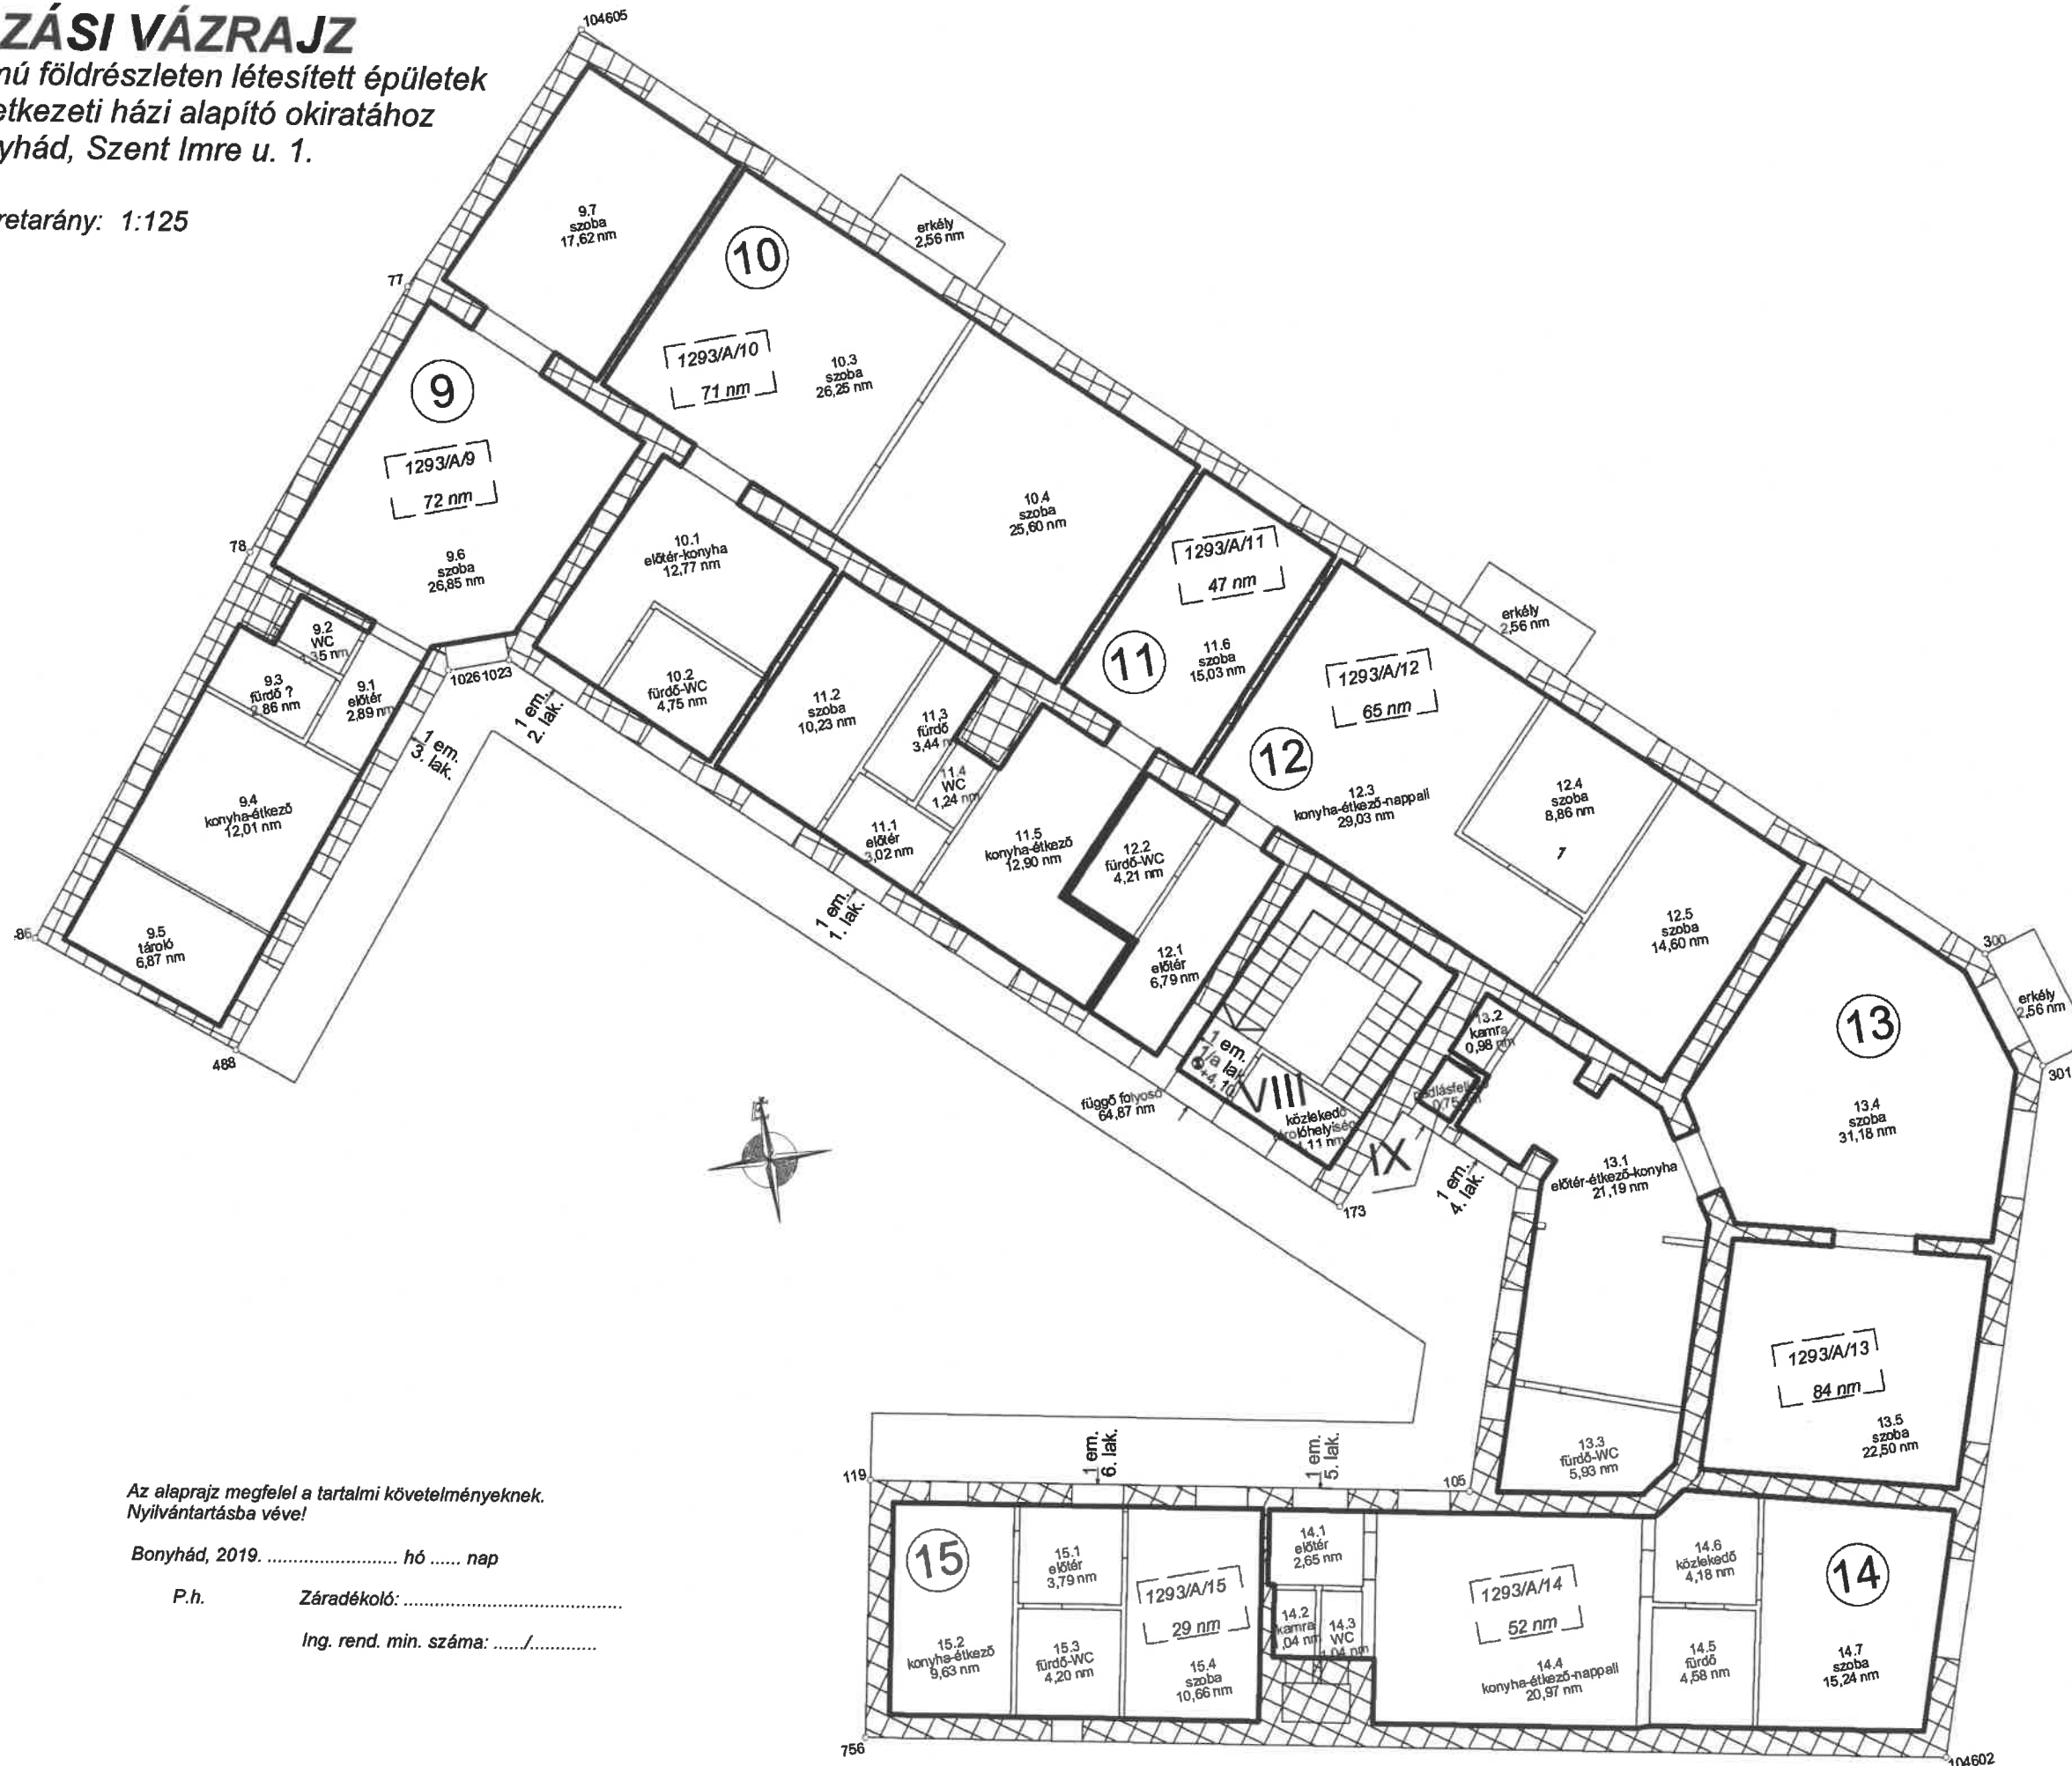

Az alaprajz méretek levételére nem alkalmas.

Szászvár, 2019.05.04.

Készítő és minőséget tanúsító:
Földmérő ig. száma: 7476/2018
Ing. rend. min. szám: 1384/1994

Az alaprajz megfelel a tartalmi követelményeknek.
Nyilvántartásba véve!

Bonyhád, 2019. hó nap

P.h. Záradékoló:
Ing. rend. min. száma:/.....

Vadászi és Társai Kft
7200 Dombóvár, Hunyadi tér 12.
Munka száma: Sz-33 / 2019

Bonyhád
belterület
Adatszolg. ikt. sz.: 2/88 / 2019

VÁLTOZÁSI VÁZRAJZ
a 1293 helyrajzi számú földrészleten lévő épületek önálló ingatlanná alakításáról
Méretarány: 1:1000

A vázrajz méretek levételére nem alkalmas.

Címkoordináták 1293 hrsz		
Psz.	Y	X
1	610072	106283
Címkoordináták 1293/A hrsz		
Psz.	Y	X
2	610113	106284
Címkoordináták 1293/B hrsz		
Psz.	Y	X
3	610074	106276



Változás előtti állapot						Változás utáni állapot						
Hrsz	Alrészlet			Terület	AK	Hrsz	Alrészlet			Terület	AK	Jegyzet
	jel	műv. ága	Min.ó.				jel	műv. ága	Min.ó.			
1	2	3	4	5	6	7	8	9	10	11	12	13
1293		Kivett; Lakóház udvar kereskedelmi egység		0.1130	-	1293		Kivett; Beépített terület		0.1130	-	
						1293 / A		Társasház		0.0673	-	okírat szerint
						1293 / B		Társasház		0.0050	-	okírat szerint
Összesen:				0.1130						0.1130		

Szászvár, 2019.05.04.

Az állami alapadat-tartalom az állami ingatlan-nyilvántartási térképi adatbázis tartalmával megegyezik. Ez a záradék a keltezésétől számított egy évig hatályos.

Bonyhád, 2019. hó nap

Készítő és minőséget tanúsító:
Földmérő ig. száma: 7476/2018
Ing. rend. min. szám: 1384/1994

P.h. Záradékoló:
Ing. rend. min. száma:/.....