



BÁTAAPÁTI
IGAZGATÁSI TERÜLET
SZABÁLYOZÁSI TERVE

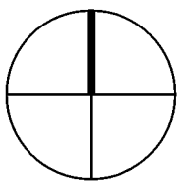

M 1:10000

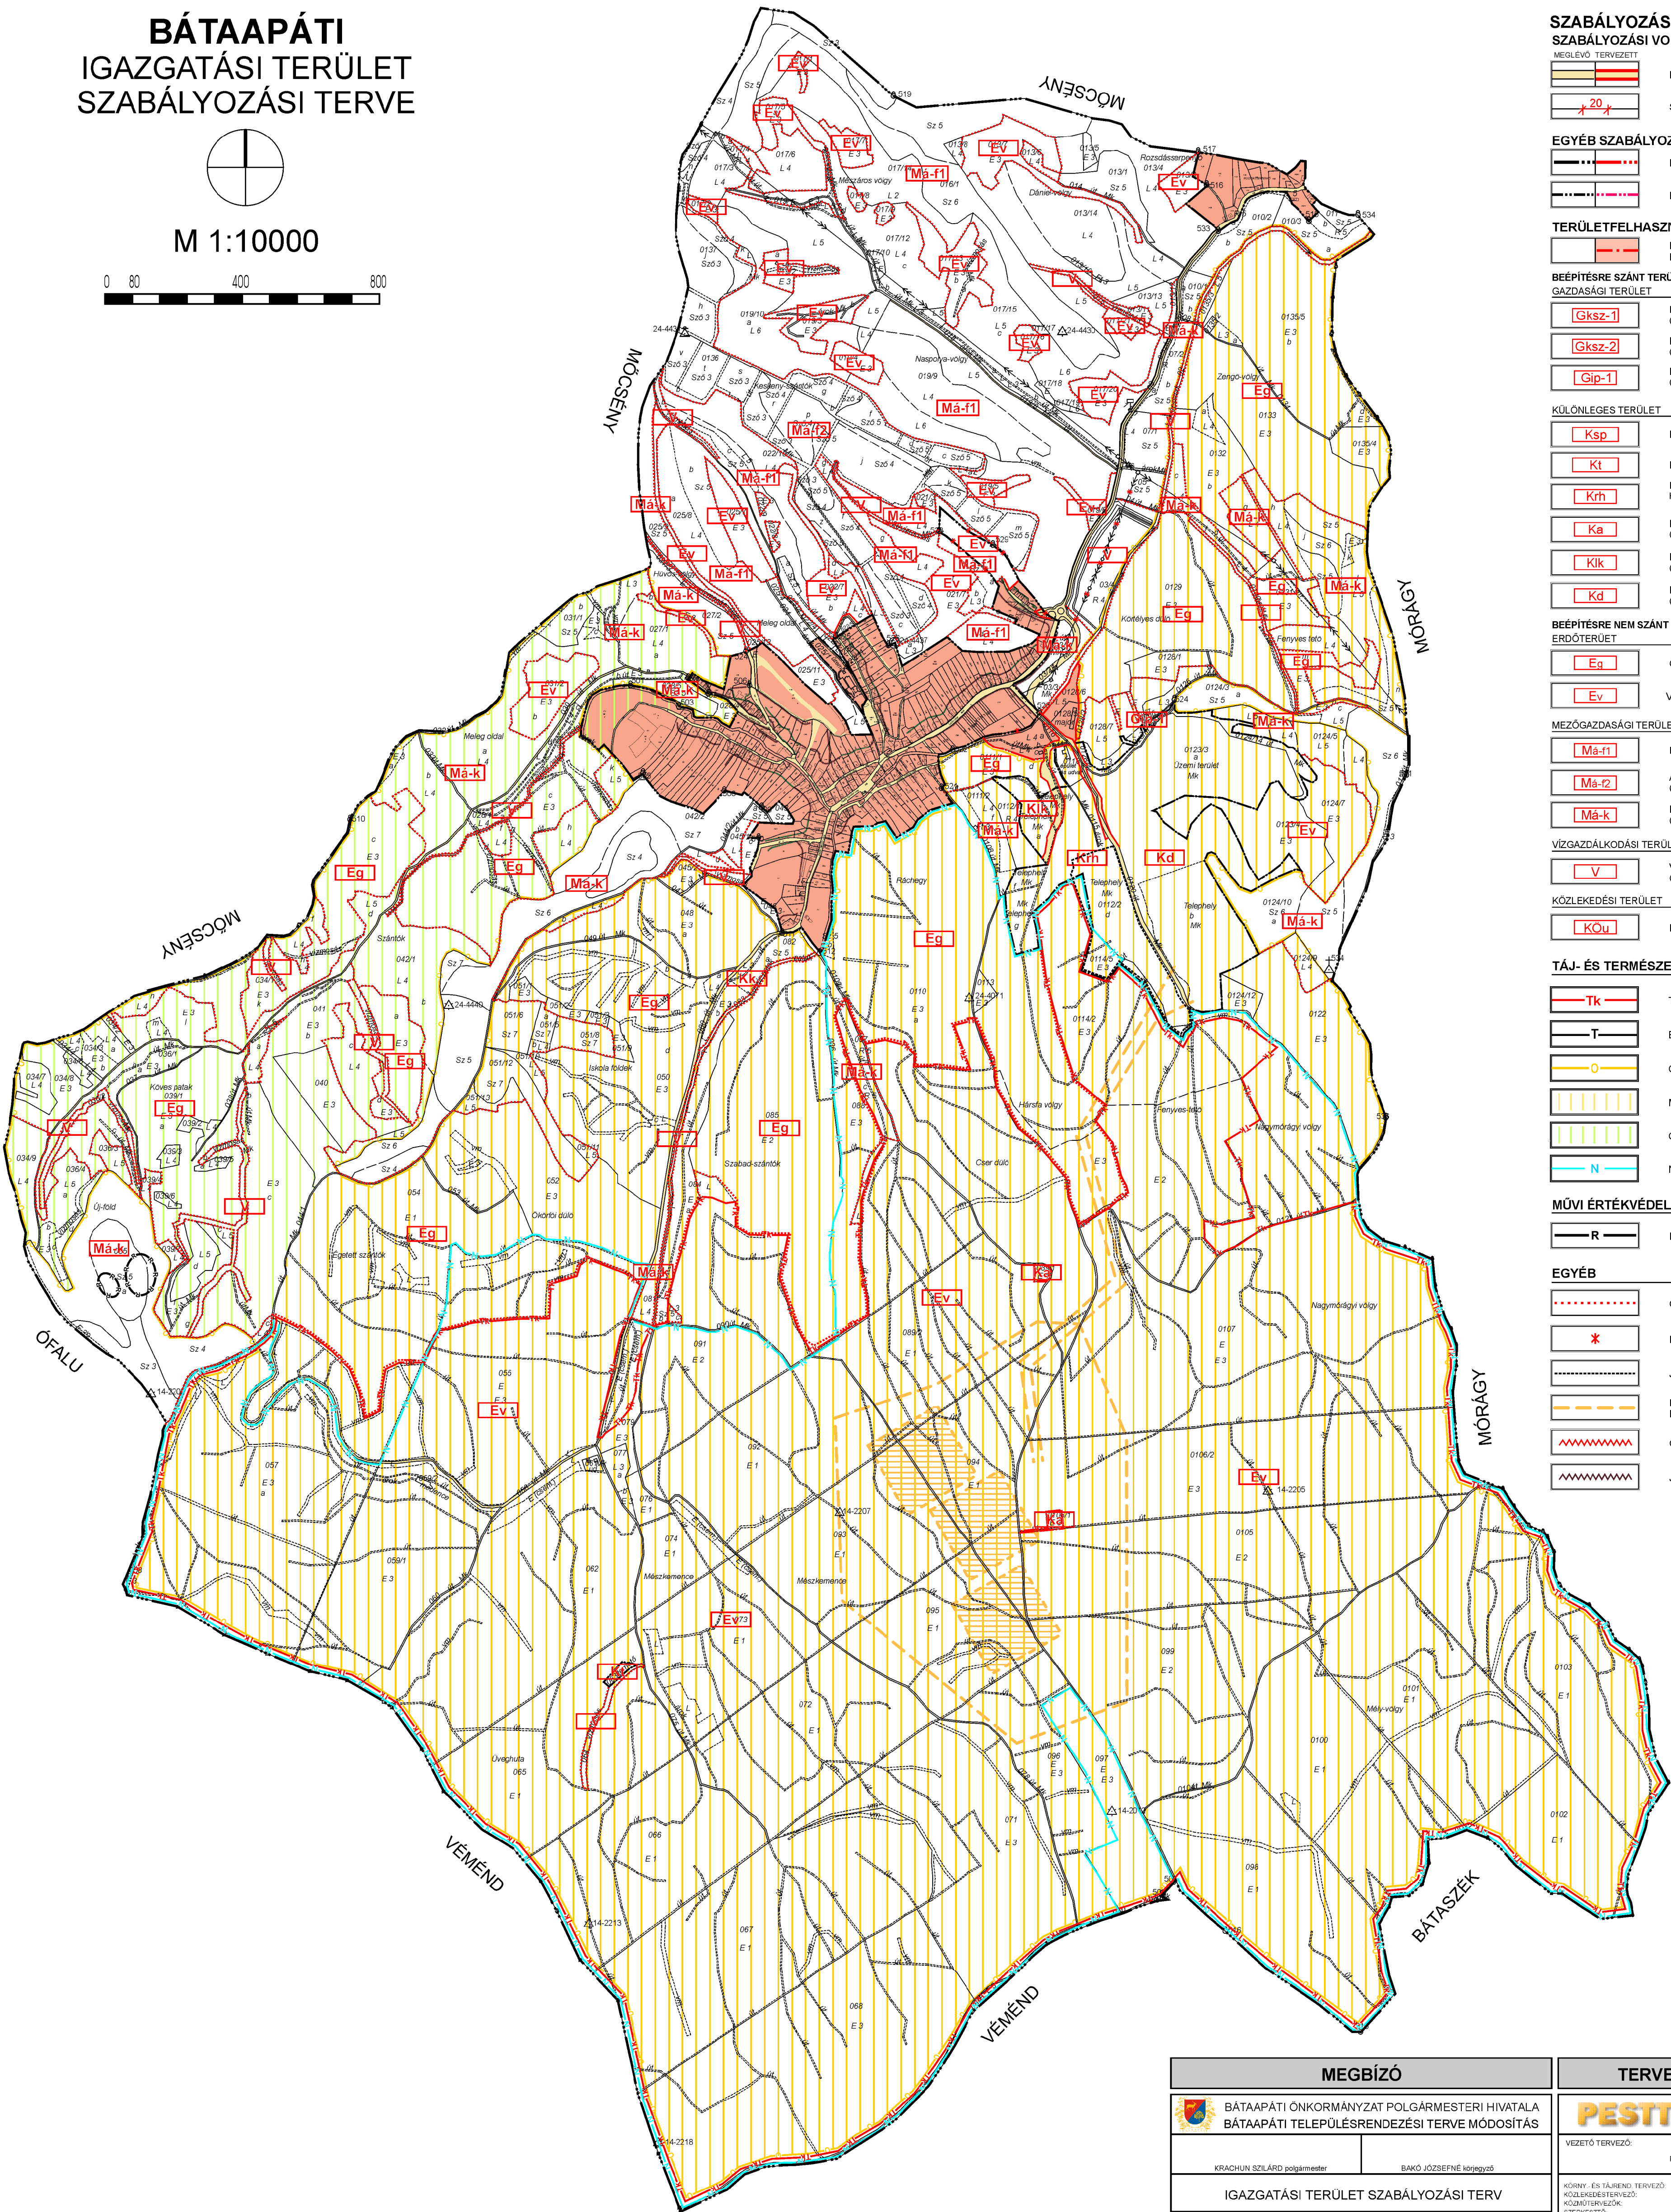

SZABÁLYOZÁSI TERV JELKULCSA

SZABÁLYOZÁSI VONAL

	MEGLÉVŐ TERVEZETT
	KÖZTERÜLETET, NEM KÖZTERÜLETET ELVÁLASZTÓ VONAL
	SZABÁLYOZÁSI SZÉLESSÉG

EGYÉB SZABÁLYOZÁSI VONAL

	IGAZGATÁSI TERÜLET HATÁRA
	BELTERÜLETHATÁRA

TERÜLETFELHASZNÁLÁSI MÓDOK

	BÉÉPÍTETT ÉS BÉÉPÍTÉSRE SZÁNT, ILL. BÉÉPÍTÉSRE NEM SZÁNT TERÜLETEK HATÁRA
--	---

BÉÉPÍTÉSRE SZÁNT TERÜLET

	Gks-1	KERESKEDELMI, SZOLGÁLTATÓ- (BORÁSZATI ÜZEM TERÜLETE)
	Gks-2	KERESKEDELMI, SZOLGÁLTATÓ- (RAKTÁROZÁSI TELEPHELY TERÜLETE)
	Gp-1	IPARI- (KÖZMŰTELEPHELY TERÜLETE)

KÜLÖNLEGES TERÜLET

	Ksp	KÜLÖNLEGES TERÜLET (SPORTPÁLYA)
	Kt	KÜLÖNLEGES TERÜLET (TEMETŐ)
	Km	KÜLÖNLEGES TERÜLET (KIS ÉS KÖZEPES AKTIVITÁSÚ RÁDIOAKTÍV HULLADEKTÁROLÓ FELSZÍNI TECHNOLÓGIAI TELEPHELY)
	Ka	KÜLÖNLEGES TERÜLET (FELSZÍN ALATTI TÁROLÓHOZ TARTOZÓ FÜGGŐLEGES AKNA TERÜLETE)
	Kik	KÜLÖNLEGES TERÜLET (LÁTOGATÓKÖZPONT TERÜLETE)
	Kd	KÜLÖNLEGES TERÜLET (DEPÓNIA TERÜLETE)

BÉÉPÍTÉSRE NEM SZÁNT TERÜLET

	Eg	GAZDASÁGI CÉLÚ-
	Ev	VÉDELMI-

MEZŐGAZDASÁGI TERÜLET

	Ma-f1	FARMGAZDASÁGI ÁLTALÁNOS -
	Ma-f2	ÁLTALÁNOS- (KISÜZEMI FARMGAZDASÁGI TERÜLET)
	Ma-k	KORLÁTOZOTT HASZNÁLATÚ, ÁLTALÁNOS - (NEM BÉÉPÍTHETŐ)

VÍZGAZDÁLKODÁSI TERÜLET

	V	VÍZGAZDÁLKODÁSI TERÜLET (VÍZFOLYÁSOK MEDER ÉS PART TERÜLETE)
--	---	---

KÖZLEKEDÉSI TERÜLET

	Köu	KÖZÜTI -
--	-----	----------

TÁJ- ÉS TERMÉSZETVÉDELEM

	Tk	TERVEZETT TÁJVÉDELMI KÖRZET HATÁRA
	T	EX-LEGE ORSZÁGOS VÉDETTESÉGÜ TERÜLET HATÁRA
	O	ORSZÁGOS ÖKOLÓGIAI HÁLÓZAT ÖVEZETE
	Magterület	MAGTERÜLET
	Ökologiai (Zöld) folyosó	ÖKOLÓGIAI (ZÖLD) FOLYOSÓ
	N	NATURA 2000 EURÓPAI ÖKOLÓGIAI HÁLÓZAT HATÁRA

MŰVI ÉRTÉKVÉDELEM

	R	NYÍLVÁNTARTOTT RÉGÉSZETI LELOHÉLY
--	---	-----------------------------------

EGYÉB

	Övezet határa	ÖVEZET HATÁRA
	Megszüntető jel	MEGSZÜNTETŐ JEL
	Jelentősebb védősáv, védőövezet határa	JELENTŐSEBB VÉDŐSÁV, VÉDŐÖVEZET HATÁRA
	Kis és közepes aktivitású rádióaktív hulladék tároló felszín alatti technológiai telephely	KIS ÉS KÖZEPES AKTIVITÁSÚ RÁDIOAKTÍV HULLADÉK TÁROLÓ FELSZÍN ALATTI TECHNOLÓGIAI TELEPHELY
	Omlásveszélyes partfal	OMLÁSVEZÉLYES PARTFAL
	Jelenleg stabil (vagy még nem vizsgált) partfal	JELENLEG STABIL (VAGY MÉG NEM VIZSGÁLT) PARTFAL

MEGBÍZÓ		TERVEZŐ	MÓDOSÍTÁS
		PESTTERV	
BÁTAAPÁTI ÖNKORMÁNYZAT POLGÁRMESTERI HIVATALA BÁTAAPÁTI TELEPÜLÉSRENDÉZÉSI TERVE MÓDOSÍTÁS		VEZETŐ TERVEZŐ: PEKÁR ZOLTÁN	VEZETŐ TERVEZŐ:
KRACHUN SZILÁRD polgármester			HUBNER MÁTYÁS
BAKÓ JÓZSEFNE közigazg.			
IGAZGATÁSI TERÜLET SZABÁLYOZÁSI TERV		KORR. ÉS TÁJELNŐ TERVEZŐ: MANDI JÓZSEF KÖZLEKEDÉSTERVEZŐ: LOMBÁR ISTVÁN KÖZMŰTERVEZŐ: KARCZAGNÉ, BÉRO ATTILA SZERKEZTŐ: MANDI JÓZSEF FELELŐS TERVEZŐ: MANDI JÓZSEF ÜGYVEZETŐ KÖZGÁZT.: SCHUCHMANN PÉTER	MUNKATÁRSAK: HUBNER MÁTYÁS KARCZAGNÉ, BÉRO ATTILA MANDI JÓZSEF BARACSI VIKTORIA SPRÓK ATTILA
M 1:10000		2/2010 (III.13.) Ök. Rendelet	

KÉSZÜLT AZ ÁLLAMI ALAPADATOK FELHASZNÁLÁSÁVAL!