


BÁTAAPÁTI BELTERÜLET SZABÁLYOZÁSI TERV MÓDOSÍTÁS

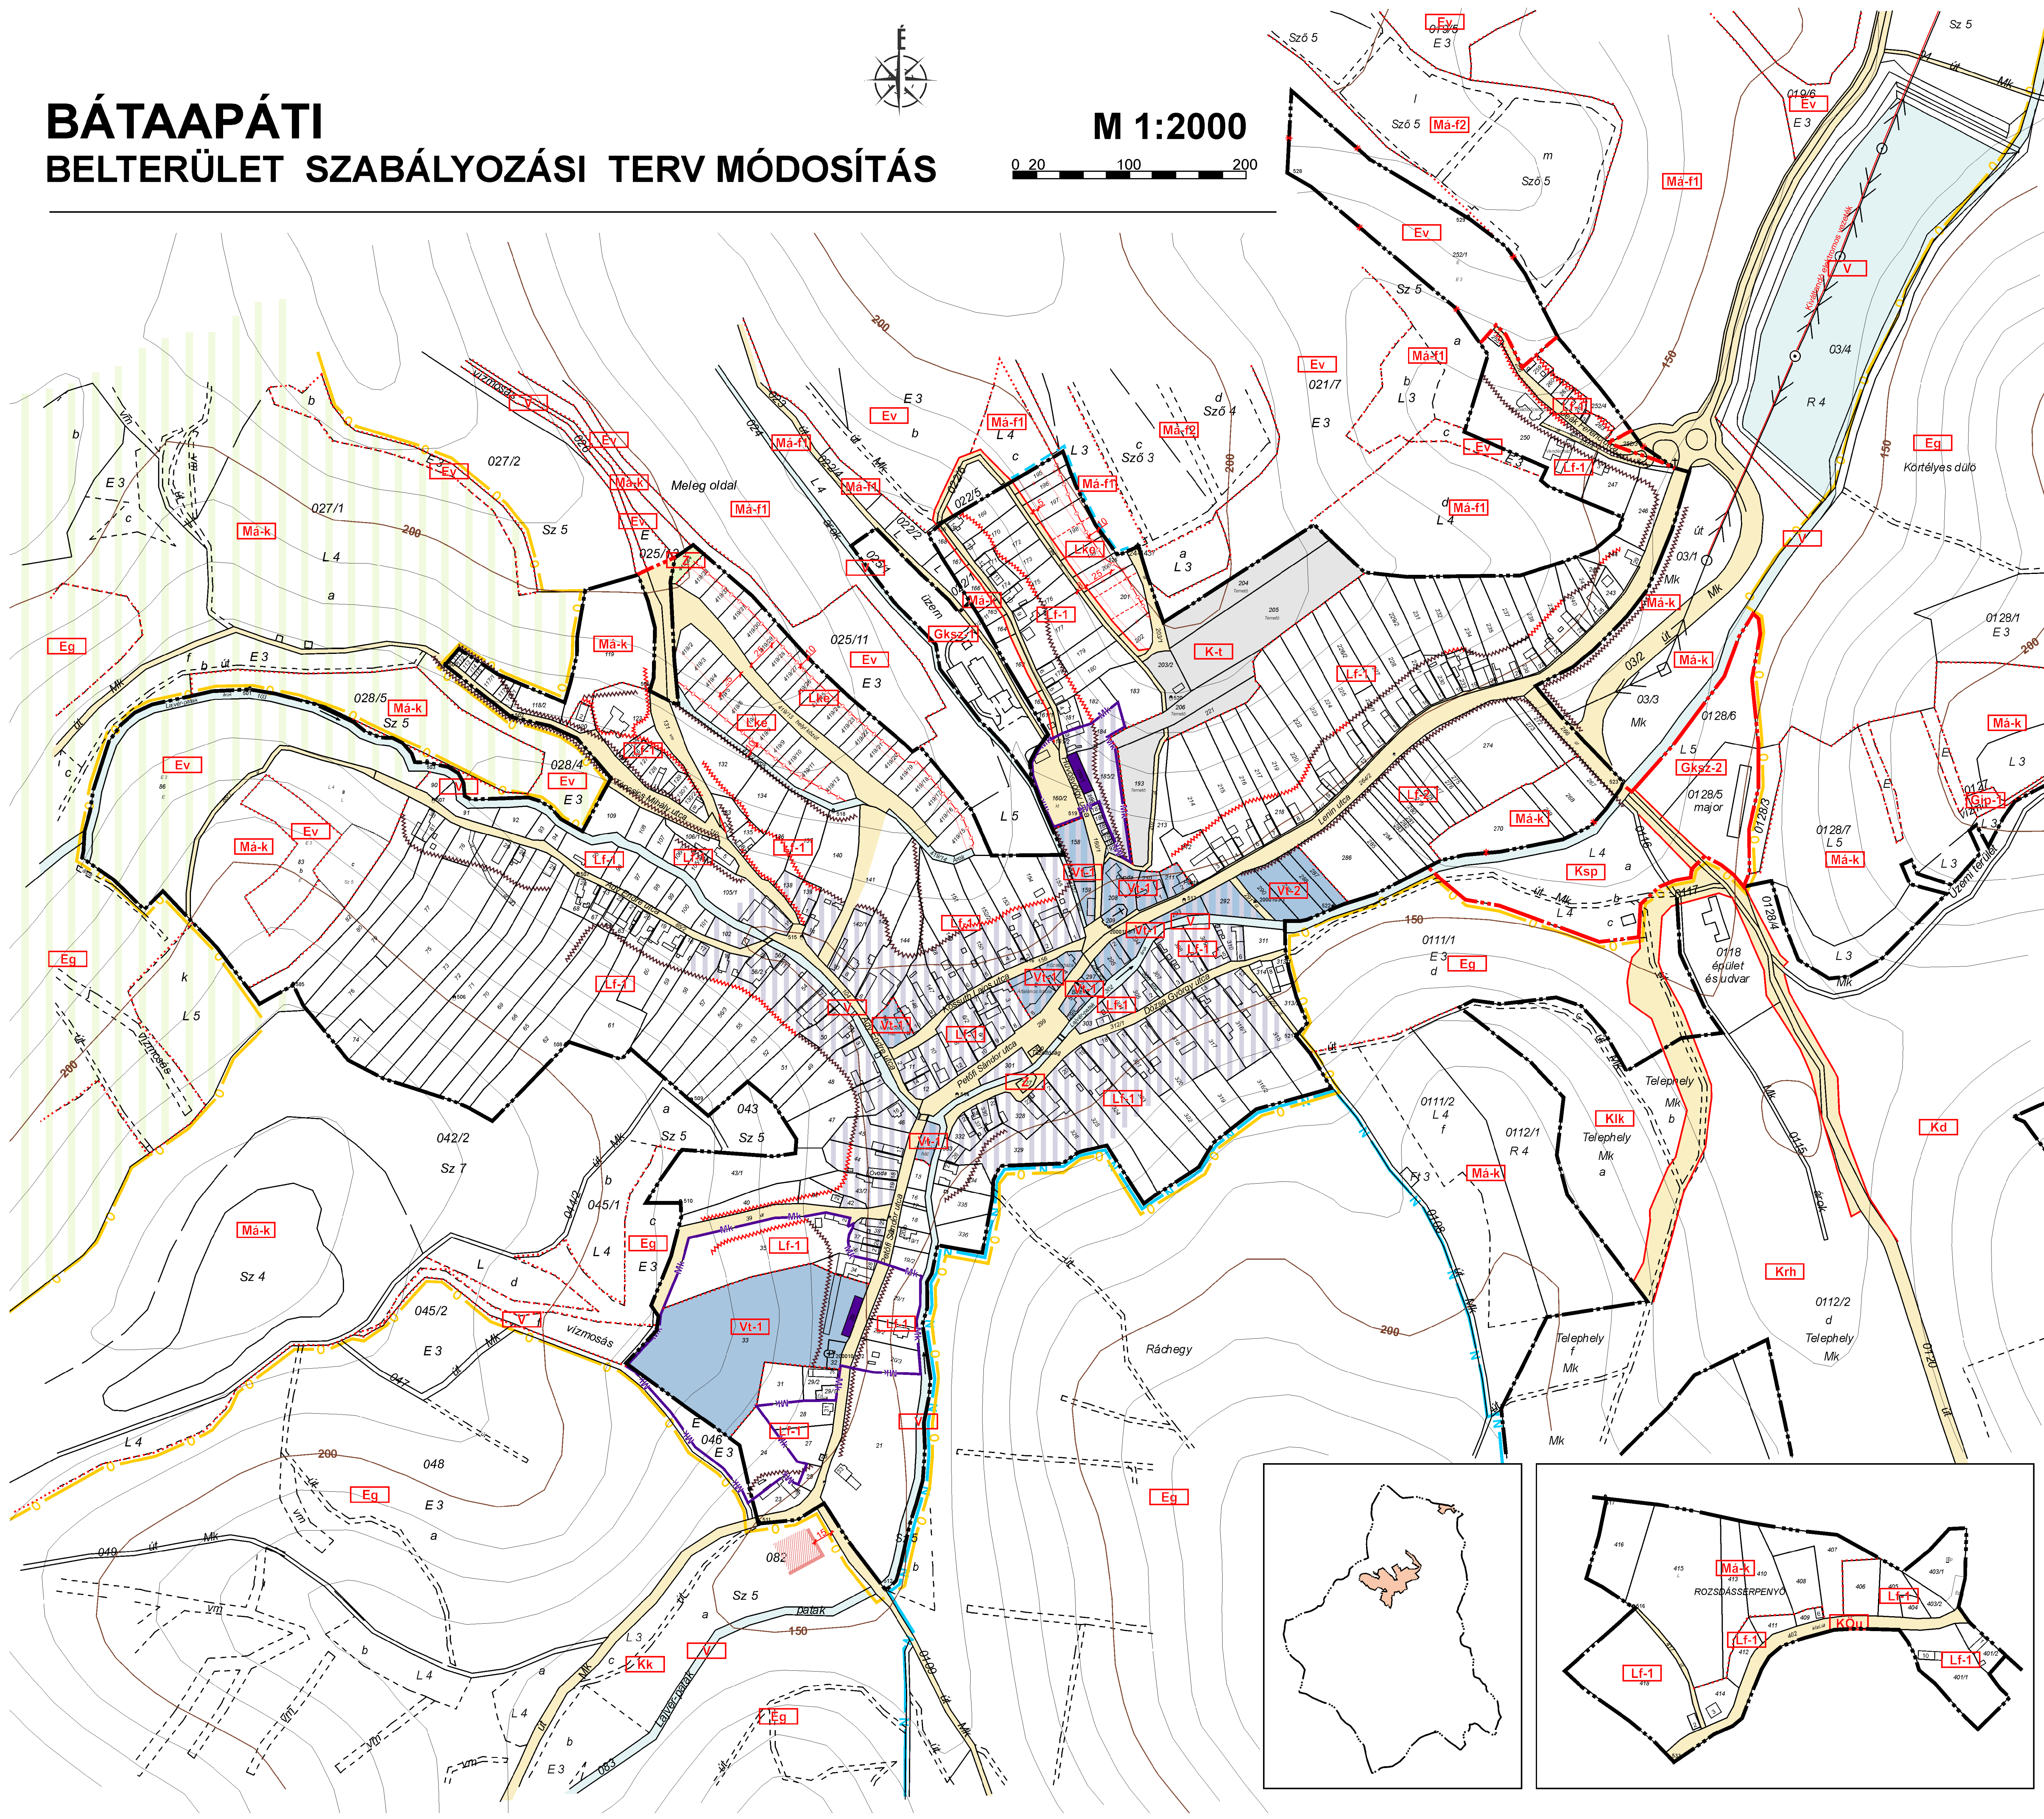

M 1:2000

0 20 100 200



JELKULCS SZABÁLYOZÁSI VONAL

- KÖZTERÜLET, NEM KÖZTERÜLET ELVÁLASZTÓ VONAL
- SZABÁLYOZÁSI SZÉLESSÉG

EGYÉB SZABÁLYOZÁSI ELEMEEK

- BELTERÜLET HATÁRA
- IGAZGATÁSI TERÜLET HATÁRA

TERÜLETFELHASZNÁLÁSI MÓDOK

BEÉPÍTÉSRE SZÁNT TERÜLET

- FALUSIAS LAKÓTERÜLET
- KERTVÁROSIAS LAKÓTERÜLET
- KERESKEDELMII SZOLGÁLTATÓ TERÜLET
- IPARI TERÜLET
- KERTVÁROSIAS LAKÓTERÜLET
- TELEPÜLÉSKÖZPONT VEGYES TERÜLET
- KÜLÖNLEGES TERÜLET (TEMETŐ)

BEÉPÍTÉSRE NEM SZÁNT TERÜLET

- KÖZÜTI KÖZLEKEDÉSI TERÜLET
- VÉDELMI ERDŐTERÜLET
- GAZDASÁGI ERDŐTERÜLET
- ÁLTALÁNOS MEZŐGAZDASÁGI TERÜLET (NEM BEÉPÍTHETŐ)
- ÁLTALÁNOS MEZŐGAZDASÁGI TERÜLET (KISÜZEMI FARMGAZDASÁGI TERÜLET)
- ÁLTALÁNOS MEZŐGAZDASÁGI TERÜLET (FARM- ÉS TANYAGAZDALKODÁST, AGRÁRTURIZMUST SZOLGÁLÓ ÉPÍTMENYEK ELHELYEZÉSEET MEGEGEDŐ TERÜLET)
- VÍZGAZDÁLKODÁSI TERÜLET
- ZÖLDTERÜLET
- KÜLÖNLEGES TERÜLET
- DEPONIA TERÜLETE
- KIS ÉS KÖZEPES AKTIVITÁSÚ RADIÓAKTÍV HULLADÉKTÁROLÓ FELSZÍNI TECHOLÓGIAI TELEPHELY
- LÁTOGATÓKÖZPONT TERÜLETE

TELEKRE VONATKOZÓ ELEMEEK

- ÉPÍTÉSI ÖVEZET HATÁRA
- ÉPÍTÉSI ÖVEZET JELE
- IRÁNYADÓ TELEKHATÁR
- ÉPÍTÉSI HATÁRVONAL
- BEÜLTETÉSI KÖTELEZETTSÉG
- ÉPÍTÉSI VONAL
- ÉPÍTÉSI HELY

MŰVI ÉRTÉKVÉDELEM ORSZÁGOS MŰVI ÉRTÉKVÉDELEM

- MŰEMLEKI KÖRNYEZET HATÁRA
- MŰEMLEK ÉPÜLETE

HELYI ÉRTÉKVÉDELEM

- HELYI TELEPÜLÉSSZERKEZETI VÉDELEM ALATT ÁLLÓ TERÜLET

EGYÉB

- MEGSZÜNTETŐ JEL
- OMLÁSVESZÉLYES PARTFAL
- JELENLEG STABIL (VAGY MÉG NEM VIZSGÁLT) PARTFAL
- ORSZÁGOS ÖKOLÓGIAI HÁLÓZAT ÖVEZETE
- NATURA 2000 TERÜLET HATÁRA
- ÖKOLÓGIAI (ZÖLD) FOLYOSÓ

MEGBÍZÓ	TERVEZŐ	MÓDOSÍTÁS
 BÁTAAPÁTI ÖNKORMÁNYZAT POLGÁRMESTERI HIVATALA BÁTAAPÁTI TELEPÜLÉSSZERKEZÉSI TERVE MÓDOSÍTÁS	 PESTTERV VEZETŐ TERVEZŐ: PEKÁR ZOLTÁN	 HÜBNER TERVEZŐ KISPESTI KÖZTERÜLETI ÉS SZOLGÁLTATÓ KFT. TERVEZŐ KFT. VEZETŐ TERVEZŐ: HÜBNER MÁTYÁS
IRÁCHAI SZILÁRD polgármester SAVÓ JÓZSEFné ügykezelő	KÖRNY. ÉS TÁJRENDEZ. TERVEZŐ: HÁNDI JÓSEF KÖZLEKEDÉSTERVEZŐ: LÖRINCZ ÉRTVÉN KÖZÖSSÉGVISZELŐ: HANCZARNE BRIGITTA SZERKEZETI TERVEZŐ: HÁNDI JÓSEF FELÜLVÉZELŐ TERVEZŐ: HÁNDI JÓSEF ÜSÖVEZETTERVEZŐ: SCHUCHMANN PÉTER	MUNKATÁRSÁK: HÜBNER MÁTYÁS BARACSI VIKTÓRIA BROK ATTILA
2020. (III.13.) Ök. Rendelet		
BELTERÜLETI SZABÁLYOZÁSI TERV		
M 1:2000	2009. 11. 10.	

KÉSZÜLT AZ ÁLLAMI ALAPADATOK FELHASZNÁLÁSÁVAL!