KISVEJKE KÖZSÉG
TELEPÜLÉSRENDEZÉSI TERVE
KÜLTERÜLETI SZABÁLYOZÁSI TERV

M = 1 : 10 000

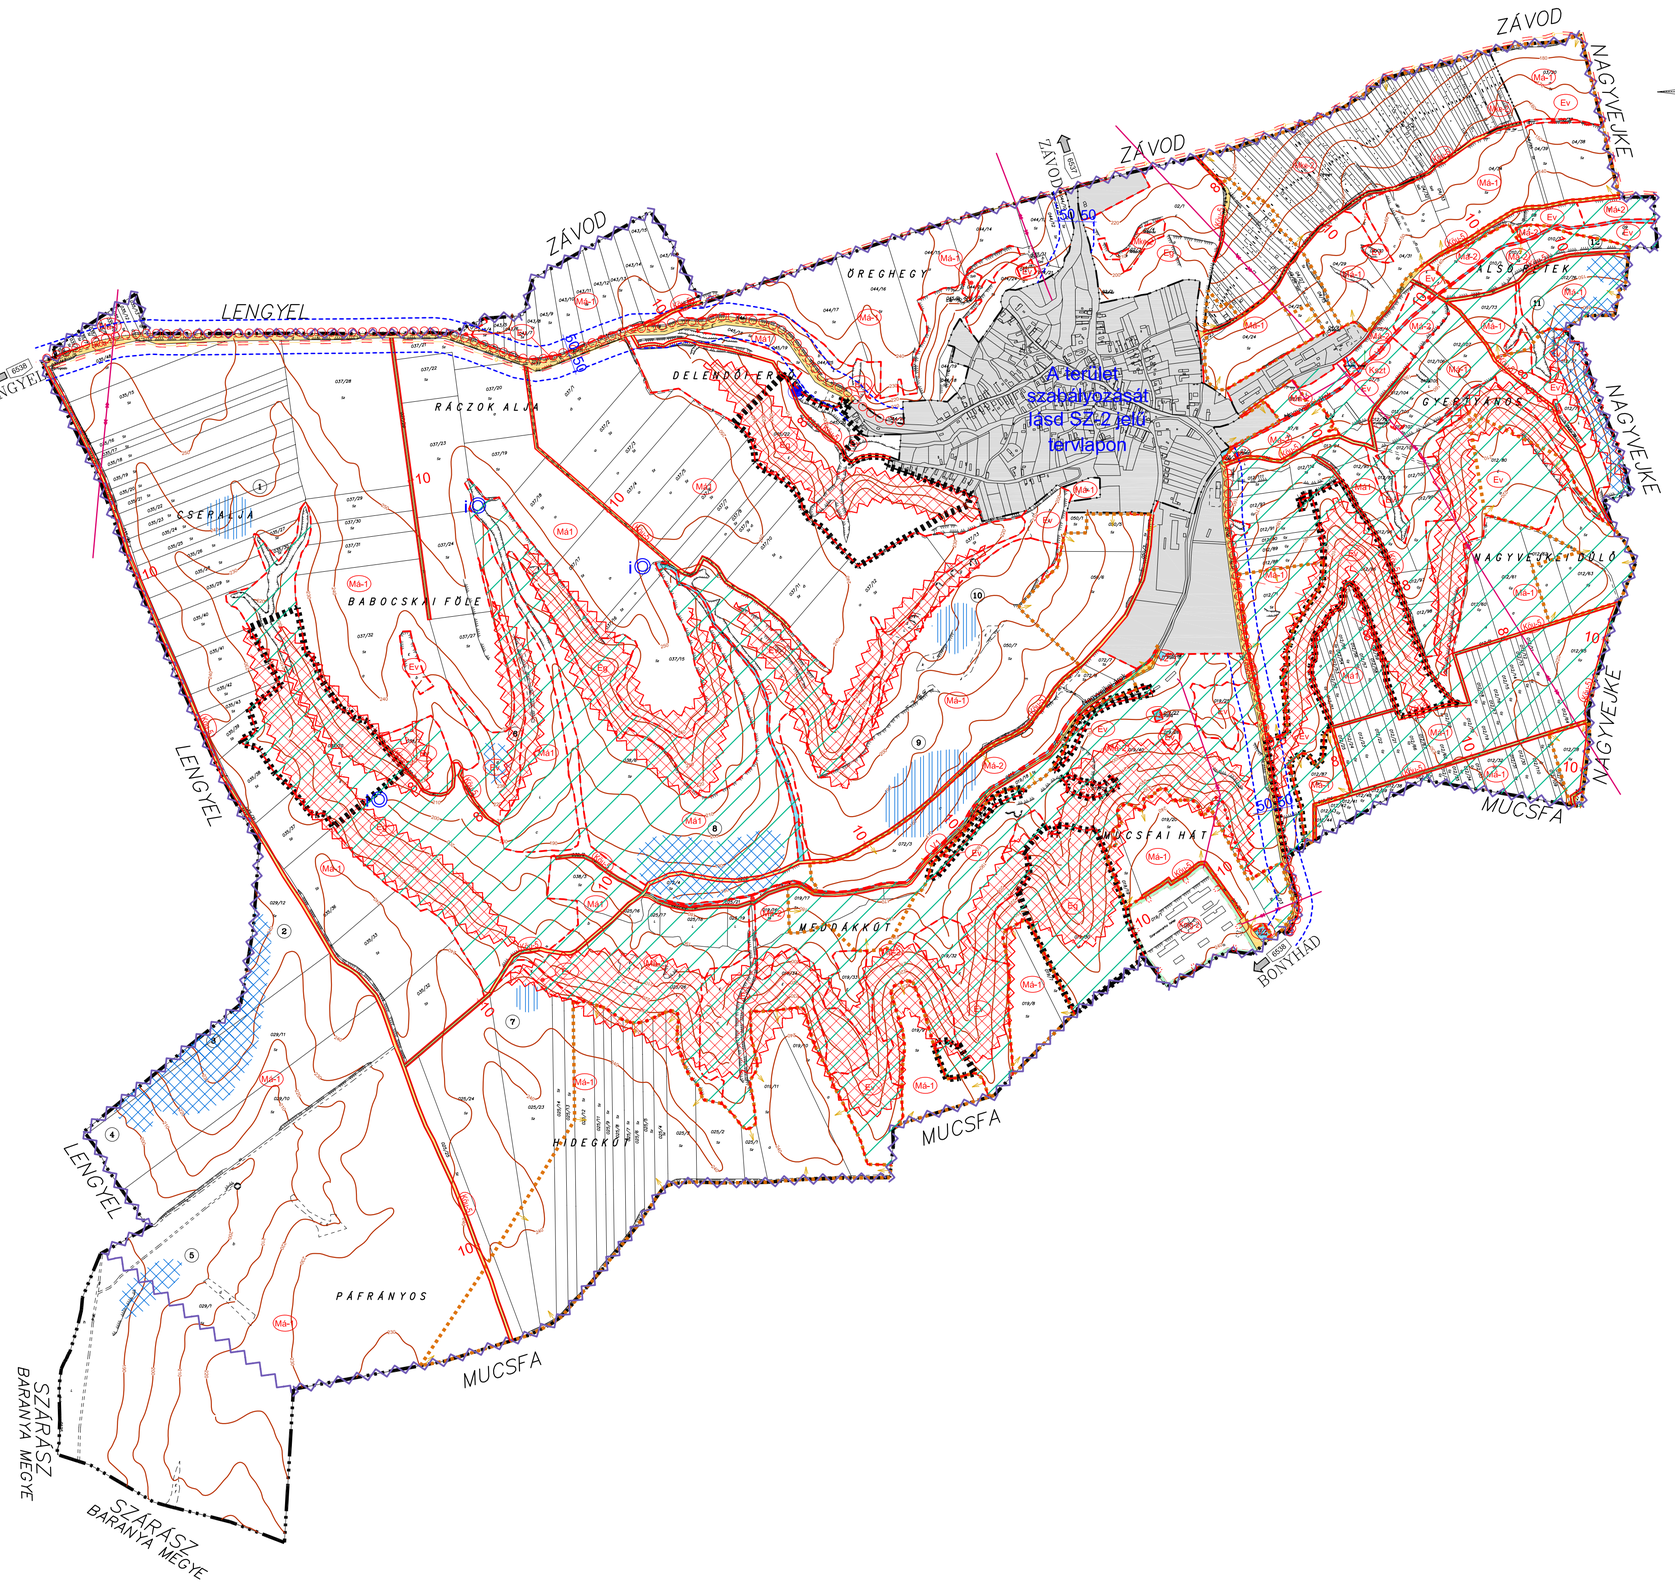

JELMAGYARÁZAT

Informatív elemek

- igazgatási terület határa
- belterületi határ
- tervezett belterületi határ
- különleges külterület határa(zártkert)
- szabályozását lásd Sz-2 jelű tervlapon

Szabályozási vonalak

- szabályozási vonal
- területfelhasználási egység határa
- övezet határ
- beültetési kötelezettség határa és területe

Területfelhasználási módok

Beépítésre szánt területek

- Kmg — különleges terület - mezőgazdasági üzemi terület
- Kszt — különleges terület - szennyvíztisztító telep

Beépítésre nem szánt területek

- Ev — erdőterület - védelmi rendeltetésű
- Eg — erdőterület - gazdasági rendeltetésű
- Má- — mezőgazdasági terület - általános hasznosítású
- Mke- — mezőgazdasági terület - kertes hasznosítású
- KÖu- — közlekedési terület
- V- — vízgazdálkodási terület

Örökségvédelem

- régészeti lelőhely
- régészeti érdekű terület
- 1 — régészeti sorszám

Geológia

- felszínmozgás veszélyes terület (omlás , csúszás)
- felhagyott külszíni bánya
- állandó forrás
- időszakos forrás
- főszintvonal

Közlekedés

- tervezett kerékpárút
- út védősávja

Közmű

- elektromos vezeték
- gázvezeték védősávval
- szennyvízvezeték

Tájtervezés

- tájképvédelmi terület

Megyei TRT községet érintő területei

- vízeróziónak kitett terület

Országos TRT községet érintő területei

- kiváló termőhelyi adottságú szántóterület
- kiváló termőhelyi adottságú erdőterület

Meridián Mérnöki Iroda Kft
7100 Szekszárd, Ybl Miklós út 3.
Telefon/Fax: 74/419-283
E-mail: meridian@terrasoft.hu

Rajzszám: DWG-No.	Sz-1		
Munkaszám: Job-No.	2148/2010		
Település:	KISVEJKE	Kelt: Date:	2010. 03.
Terv megnevezése:	KÜLTERÜLET SZABÁLYOZÁSI TERVE	Önkorm. rendelet száma: 4/2010. (III. 19.)	Léptékː Scale: M=1:10000
Vezető tervező: Deák Varga Dénes Kamarai nyilv.: TT 14-0058/2006.	Munkatárs: Tóth Dóra Kata	Munkatárs: Hajba Csaba	Tervezői alkalmazási: Balti
			Ügyvezető: Szente Károly

Készült az állami alapadatok felhasználásával.