
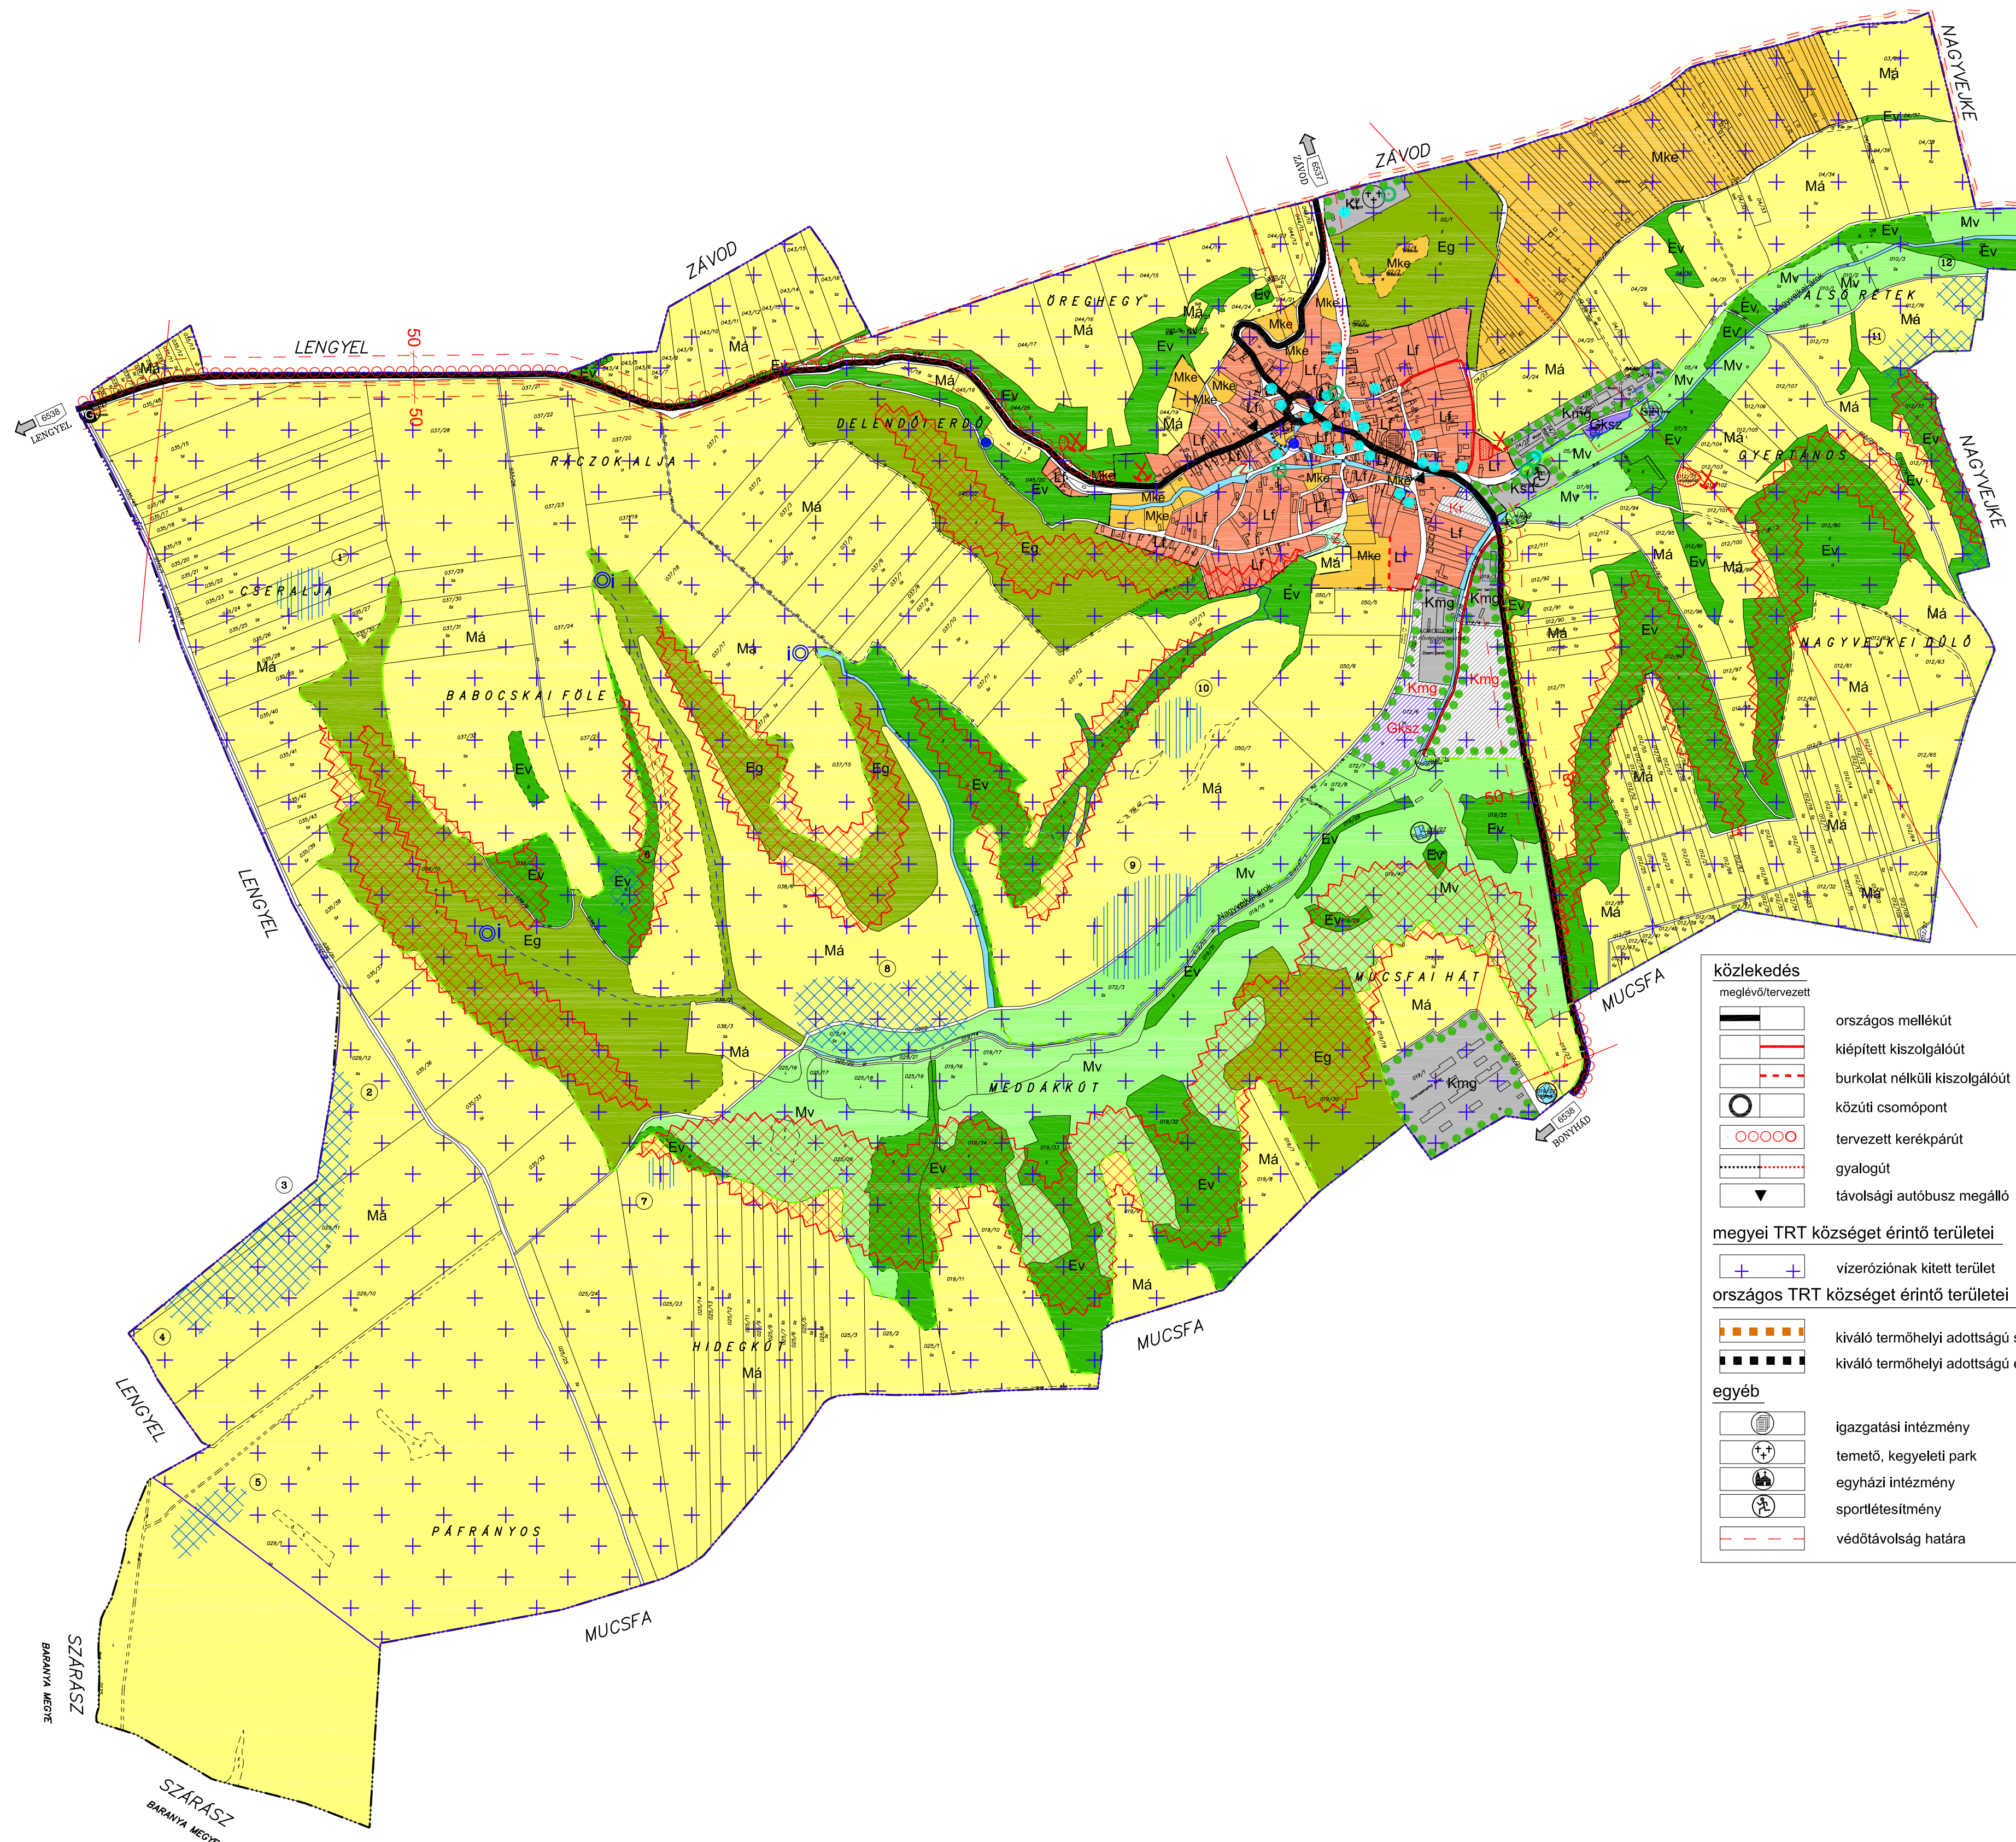


KISVEJKE KÖZSÉG
TELEPÜLÉSRENDEZÉSI TERVE
TELEPÜLÉSSZERKEZETI TERV
M = 1 : 10 000

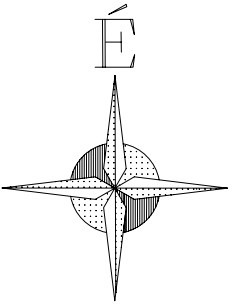

JELMAGYARÁZAT

informatív elemek

megelevő/tervezett

- községhatár
- belterület-határ
- különleges külterület határa (zártkert)

beépítésre szánt területek

megelevő/tervezett

- Lf falusias lakóterület
- Gkszk kereskedelmi, szolgáltató gazdasági ter.
- Ki különleges terület-rendezvény- és piactér ter.
- Kmg különleges terület-mezőgazd-i üzemi ter.
- Kt különleges terület-temető terület
- Ksp különleges terület-sportpálya terület

beépítésre nem szánt területek

megelevő/tervezett

- Ev erdőterület (védelmi rendeltetésű)
- Eg erdőterület (gazdasági rendeltetésű)
- Má általános mezőgazdasági terület
- Mv védett mezőgazdasági terület
- Mke kertes mezőgazdasági terület
- közlekedési és közmű terület
- vízgazdálkodási terület
- zöldterület

örökségvédelem

- régészeti lelőhely
- régészeti érdekű terület
- régészeti sorsszám
- helyi egyedi védettségű objektum

geológia

- felszínmozgás veszélyes terület (omlás, csúszás)
- felhagyott külszíni bánya
- állandó forrás
- időszakos forrás

közművek

- vízmű
- elektromos vezetékek
- gázvezetékek
- gázfogadó állomás
- szennyvízvezetékek
- szennyvíztisztító telep

tájtervezés

- tájképvédelmi terület
- tervezett fasor
- helyi botanikai érték

közlekedés

megelevő/tervezett

- országos mellékút
- kétpárványú közúti közlekedési út
- burkolat nélküli közúti közlekedési út
- közúti csomópont
- tervezett kerékpárút
- gyalogút
- távolsági autóbusz megálló

megyei TRT községet érintő területei

- vízterületnek kitett terület

országos TRT községet érintő területei

- kiváló termőhelyi adottságú szántóterület
- kiváló termőhelyi adottságú erdőterület

egyéb

- igazgatási intézmény
- temető, kegyeleti park
- egyházi intézmény
- sportlétesítmény
- védtávolság határa

	Meridián Mérnöki Iroda Kft 7100 Szekszárd, Ybl Miklós út 3. Telefon/Fax: 74/419-283 E-mail: meridian@terrasoft.hu			Rajzszám: FWP-Sze	<i>Sze</i>	
	Munkaszerző: Jab-Sze			Munkaszerző: Jab-Sze		
Tervező:	KISVEJKE			Sajtó: Date:		2010. 03.
Terv megnevezése:	TELEPÜLÉSSZERKEZETI TERV			Ismeret. határozati szám:		22/2010. (III. 18.)
Vezető tervező: Dank Farkas Dénes	Munkatárs: Tóth Dóra Katalin	Munkatárs: Hajdu Csaba	Ellenőrző: Somai Károly			
Kamara: 01/01 TT 14-005/2009	Készült az állami alapadatok felhasználásával.					