


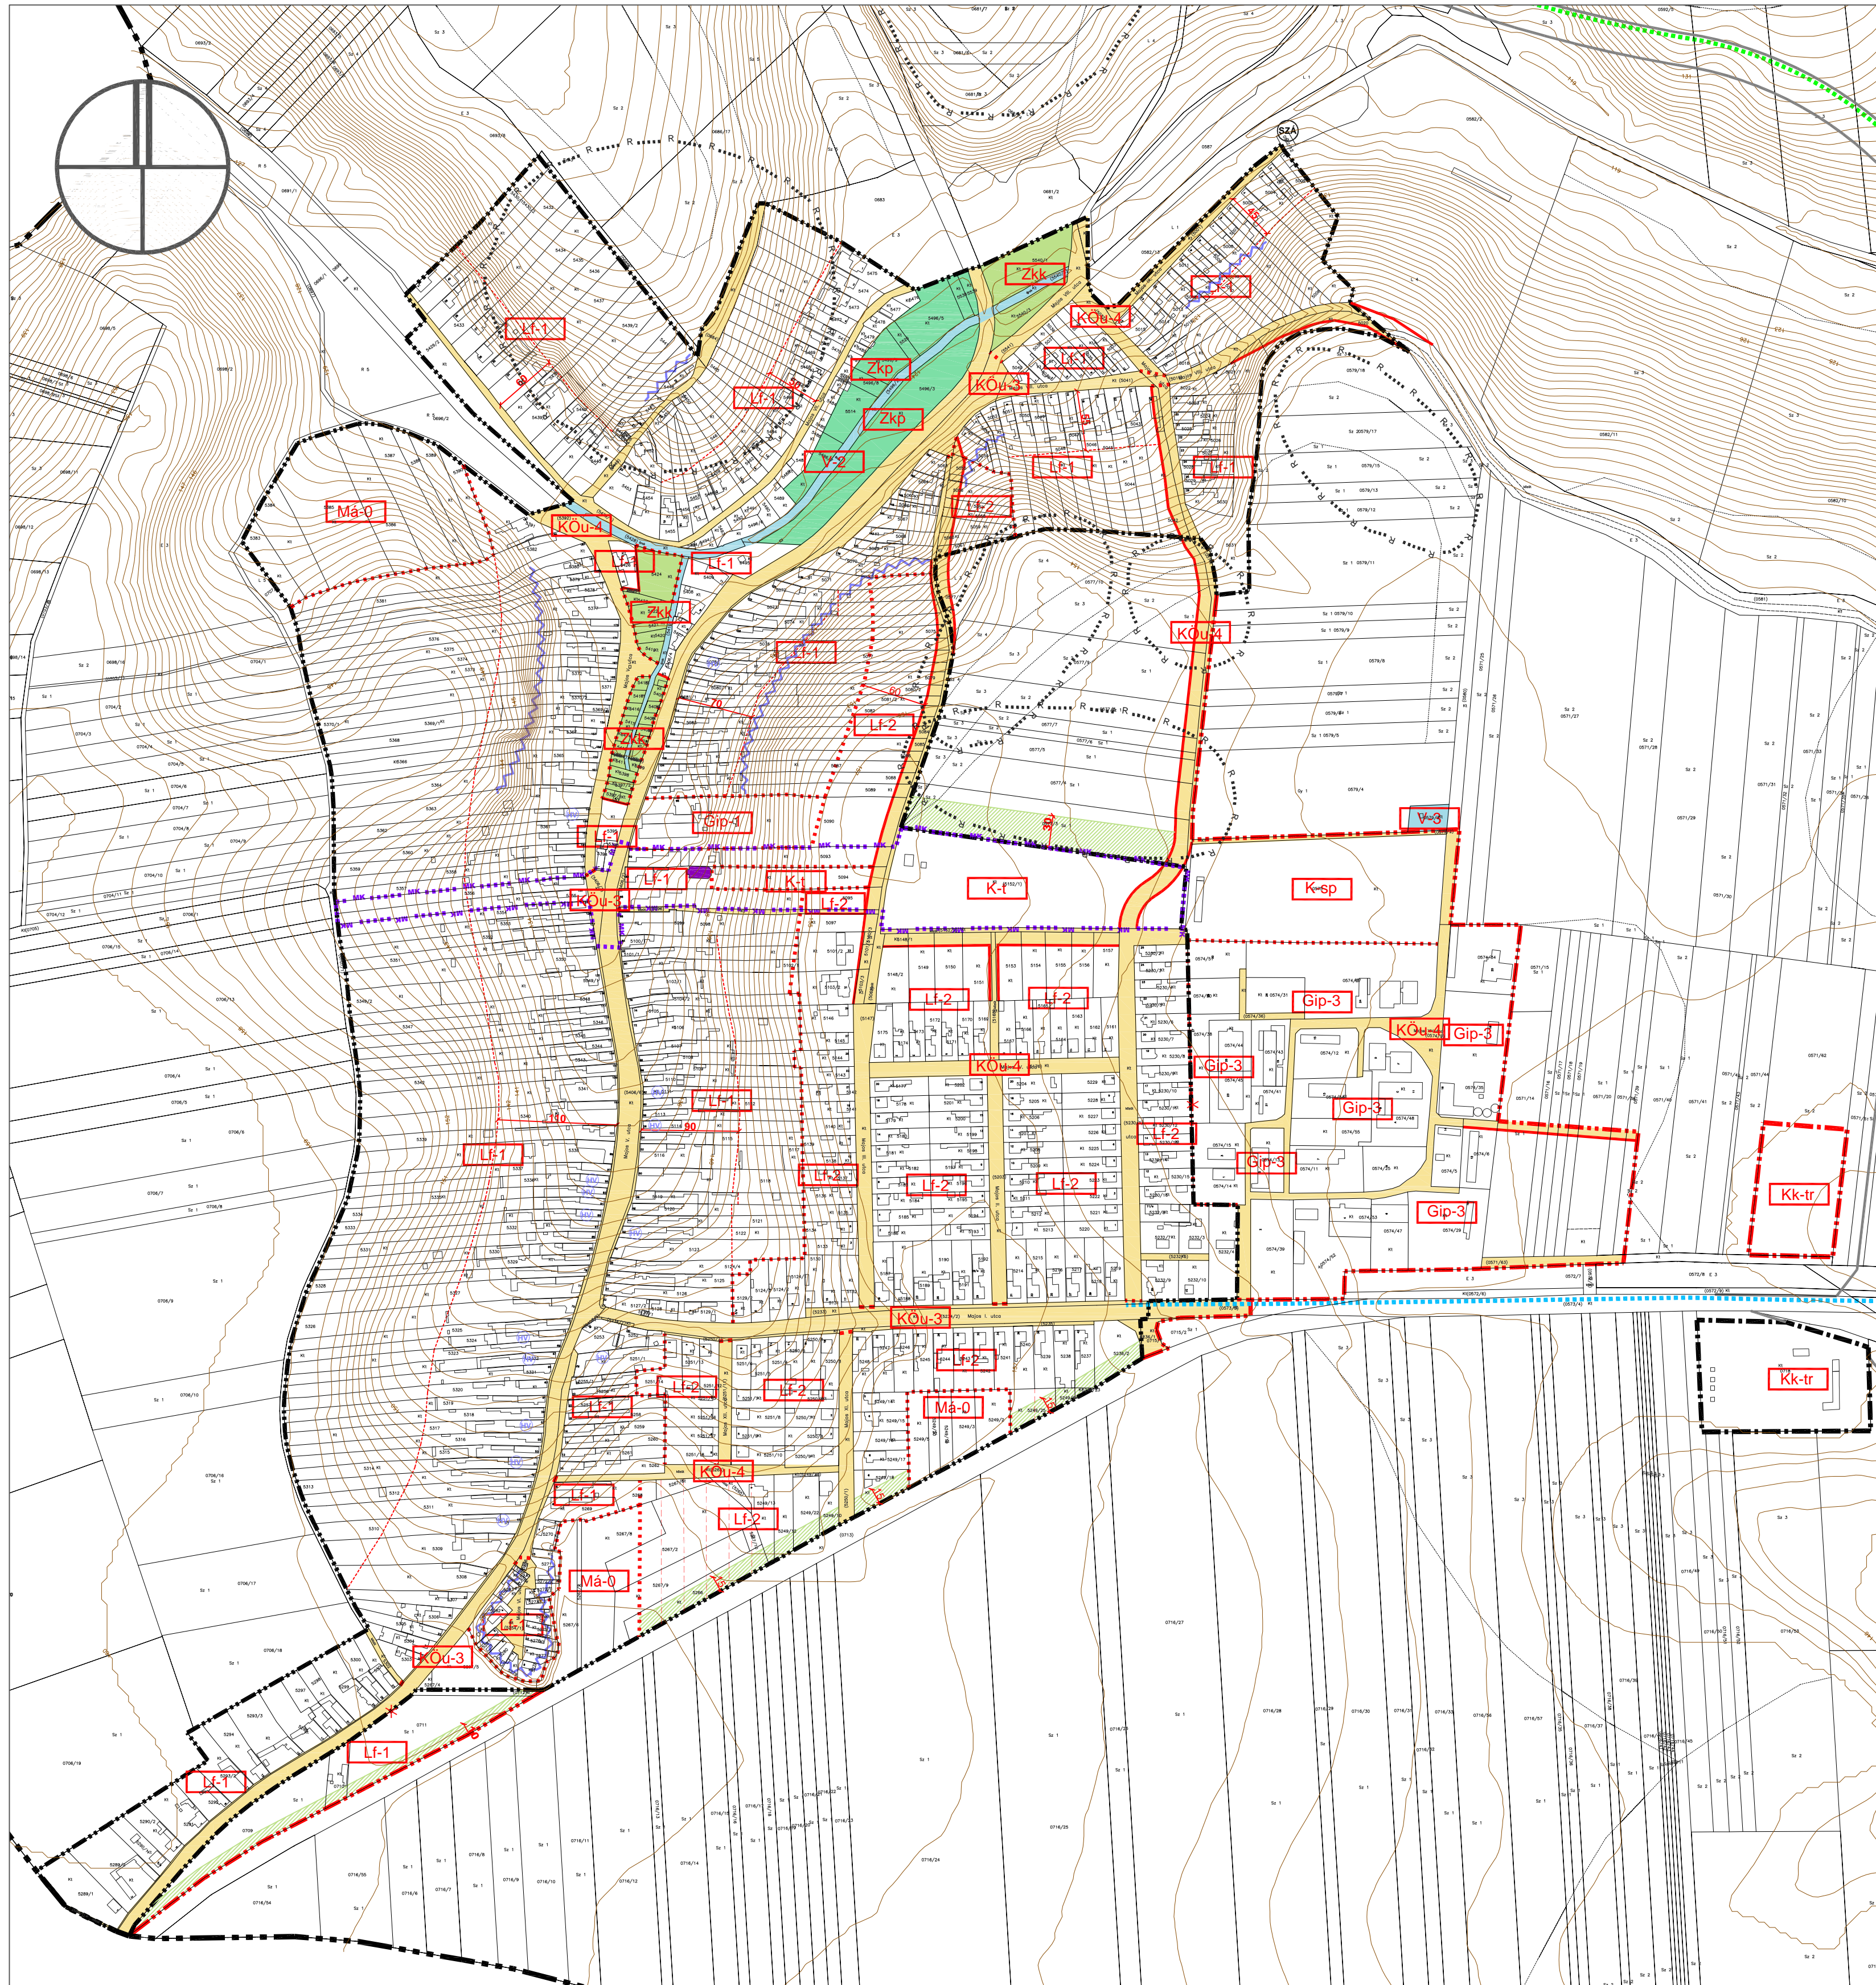

# BONYHÁD MAJOS BELTERÜLET SZABÁLYOZÁSI TERVE


M = 1:4000




- JELKULCS**
- SZABÁLYOZÁSI VONAL**  
MEGLÉVŐTERVEZETT  
KÖZTERÜLET, NEM KÖZTERÜLET ELVÁLASZTÓ VONAL  
SZABÁLYOZÁSI SZÉLESÉG
- EGYÉB SZABÁLYOZÁSI VONAL**  
BELTERÜLET HATÁRA  
BÉÉPÍTÉSRE SZÁNT TERÜLET HATÁRA
- TERÜLETFELHASZNÁLÁSI MÓDOK**  
BÉÉPÍTÉSRE SZÁNT TERÜLET  
Lf FALUSI LAKÓTERÜLET  
Gip IPARI GAZDASÁGI TERÜLET  
K-sp KÜLÖNLEGES TERÜLET (SPORT)  
K-t KÜLÖNLEGES TERÜLET (TEMETŐ, KÁLVÁRIA)  
Kk-tr KÜLÖNLEGES KÖZMŰTERÜLET (TRAFÓÁLLOMÁS)
- BÉÉPÍTÉSRE NEM SZÁNT TERÜLETEK**  
KÖU KÖZÜTI KÖZLEKEDÉSI TERÜLET  
Zkk ZÖLDTERÜLET (KÖZKERT)  
V VÍZGAZDÁLKODÁSI TERÜLET
- TELEKRE VONATKOZÓ ELEMOK**  
ÉPÍTÉSI ÖVEZET HATÁRA  
Lf ÉPÍTÉSI ÖVEZET JELE  
JAVASOLT TELEKHATÁR  
ÉPÍTÉSI HATÁRVONAL  
TELEK BE NEM ÉPÍTHETŐ, ZÖLDFELÜLETKÉNT MEGTARTANDÓ / KIALAKÍTANDÓ RÉSZE
- ÖRÖKSÉGVÉDELMEK, ORSZÁGOS (NEMZETKÖZI) MŰVI ÉRTÉKVÉDELMEK**  
MŰEMLEK ÉPÜLETE  
MŰEMLEKI KÖRNYEZET HATÁRA  
NYÍLVÁNTARTOTT, AZONOSÍTOTT RÉGÉSZETI LEHÉLY
- KÖRNYEZETVÉDELMEK - EGYÉB**  
2 M-NÉL MAGASABB NYITOTT KÖZTFAL  
MEGSZÜNTETŐ JEL  
HELYI VÉDETT ÉPÜLETEK
- KÖZLEKEDÉS**  
MEGLÉVŐ KERÉKPÁRÚT
- KÖZMŰVEK**  
SZENNYVÍZATEMELŐ

<b>S.T.F.T. Bt.</b>		
7621 PÉCS, Óz utca 3/A.		
Település:	<b>BONYHÁD</b>	SZT-2B
Munka megnevezése:	<b>TELEPÜLÉSRENDÉZÉSI TERV</b>	M= 1: 4 000
Terv megnevezése:	<b>MAJOS BELTERÜLET SZABÁLYOZÁSI TERVE</b>	
Rendelatszám:	22/2020.(XII.01.) sz. rendeletének, 15/2021.(VI.18.), 5/2022.(III.31.), 13/2023.(VIII.9.), 20/2023.(X.25.), 6/2024.(V.2.), sz. módosító önkormányzati rendeleteivel egységes szerkezetbe foglalva.	
Főző tervező:	Baracsi Viktória - TT 02-0655	2024. 05.
Tervezési munkatárs:	Sprók Attila	
ÁLLAMI ALAPADATOK FELHASZNÁLÁSÁVAL KÉSZÜLT!		


**BÖRZSÖNY**

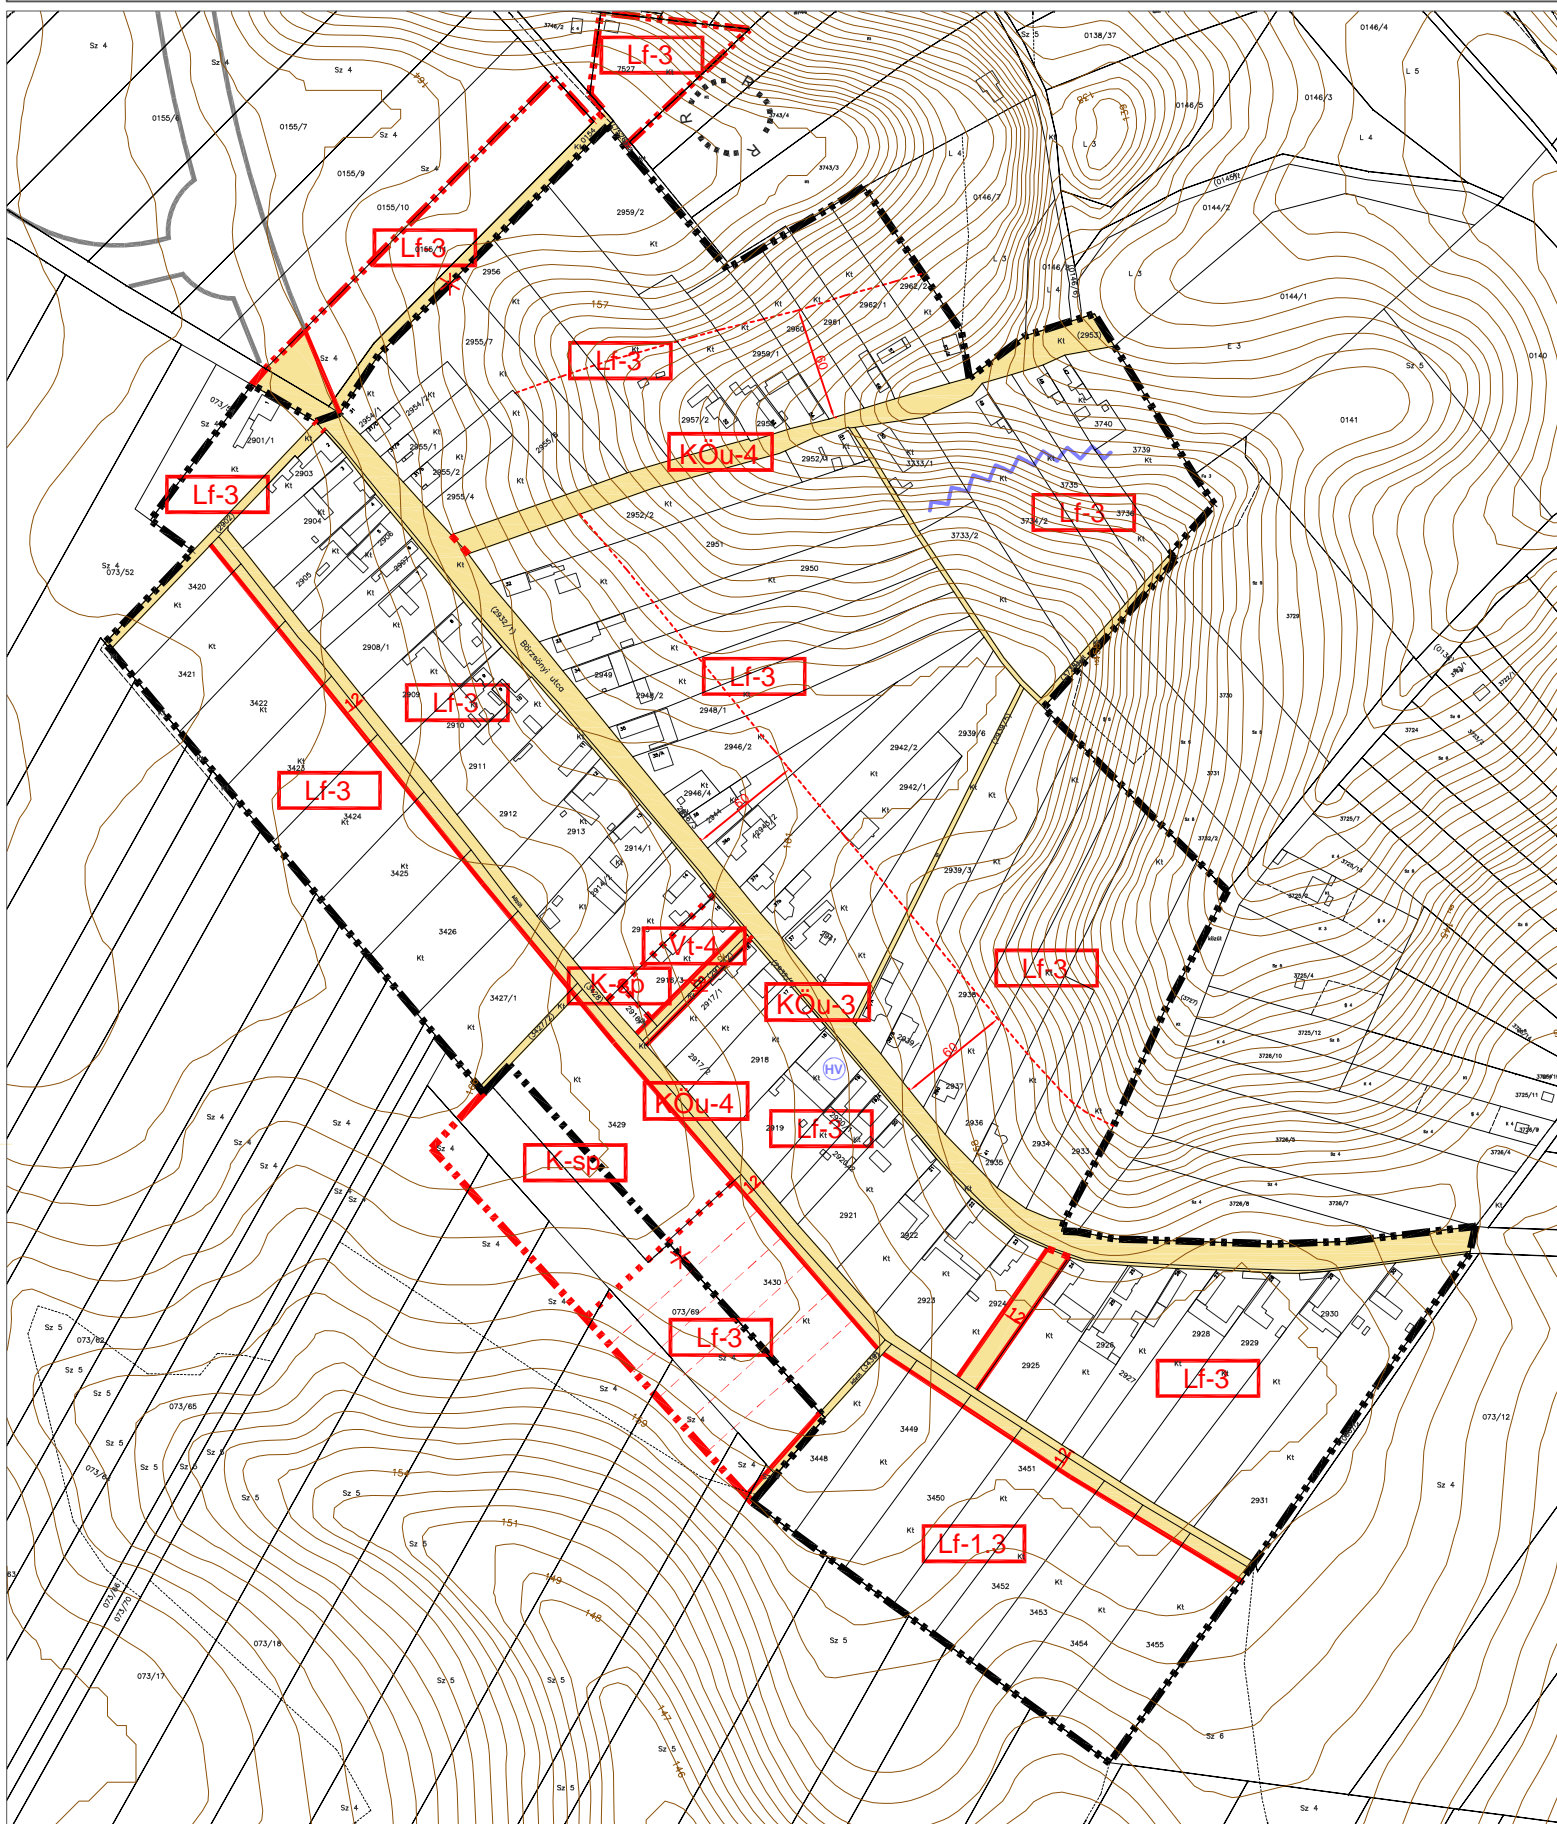


**TABÓD**

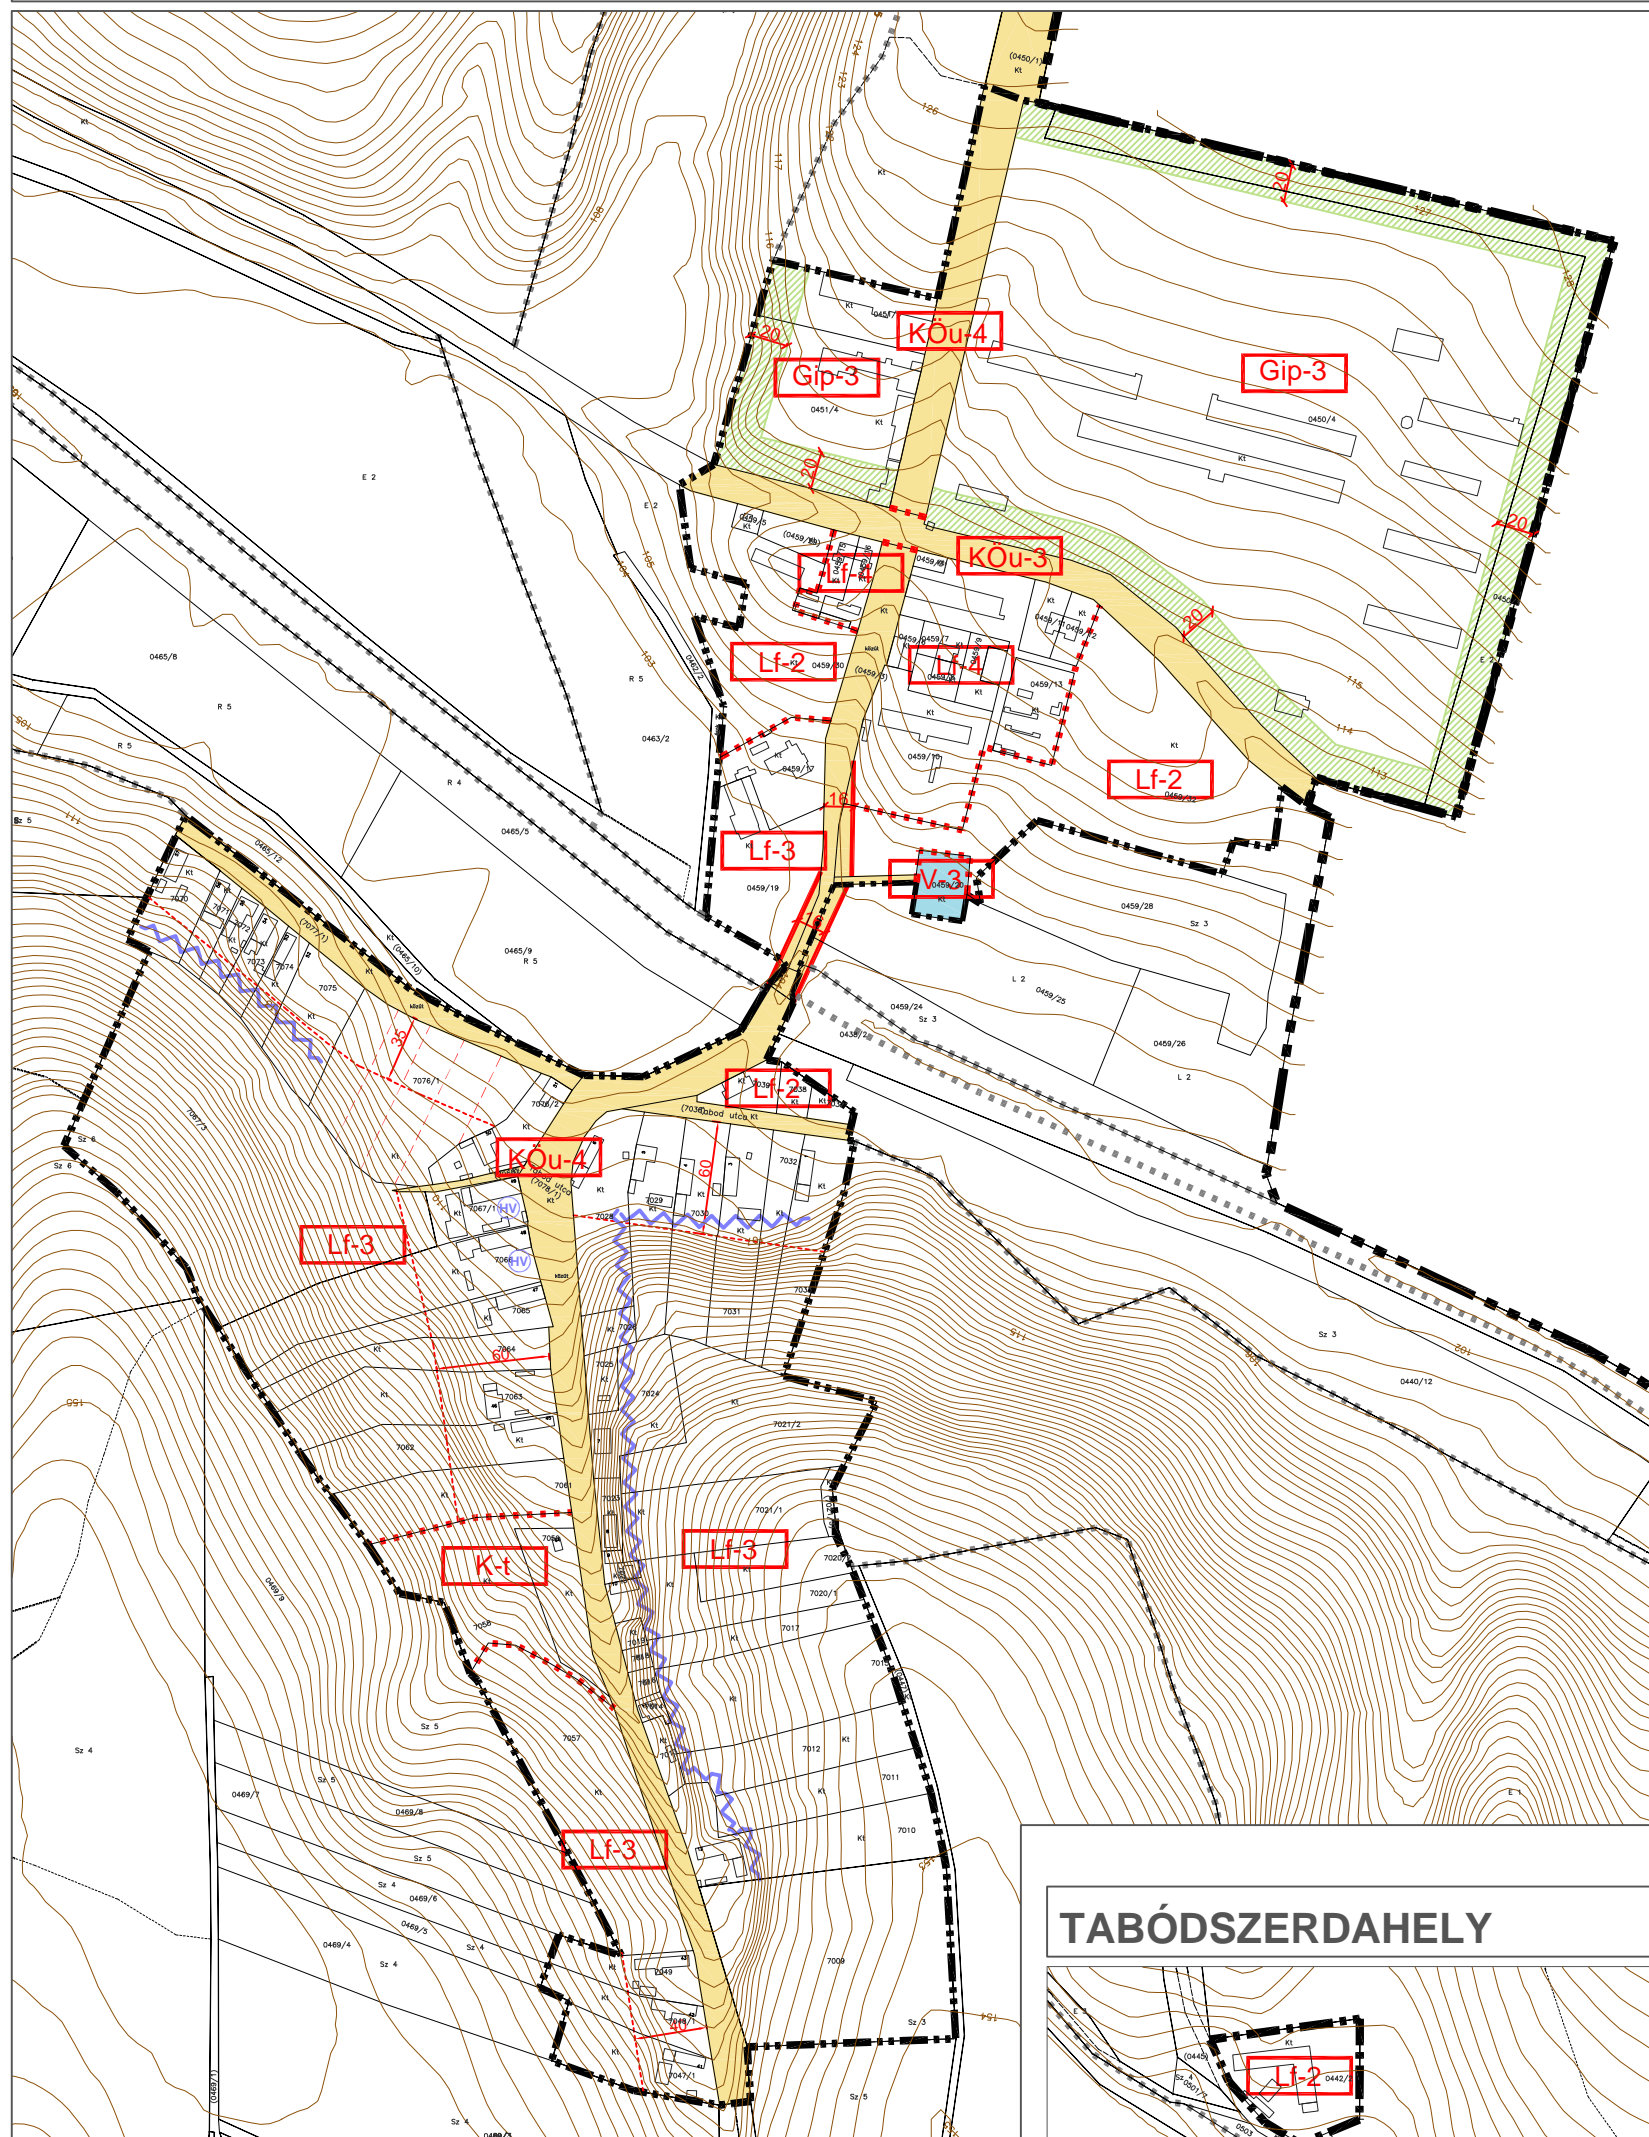


**LADOMÁNY**

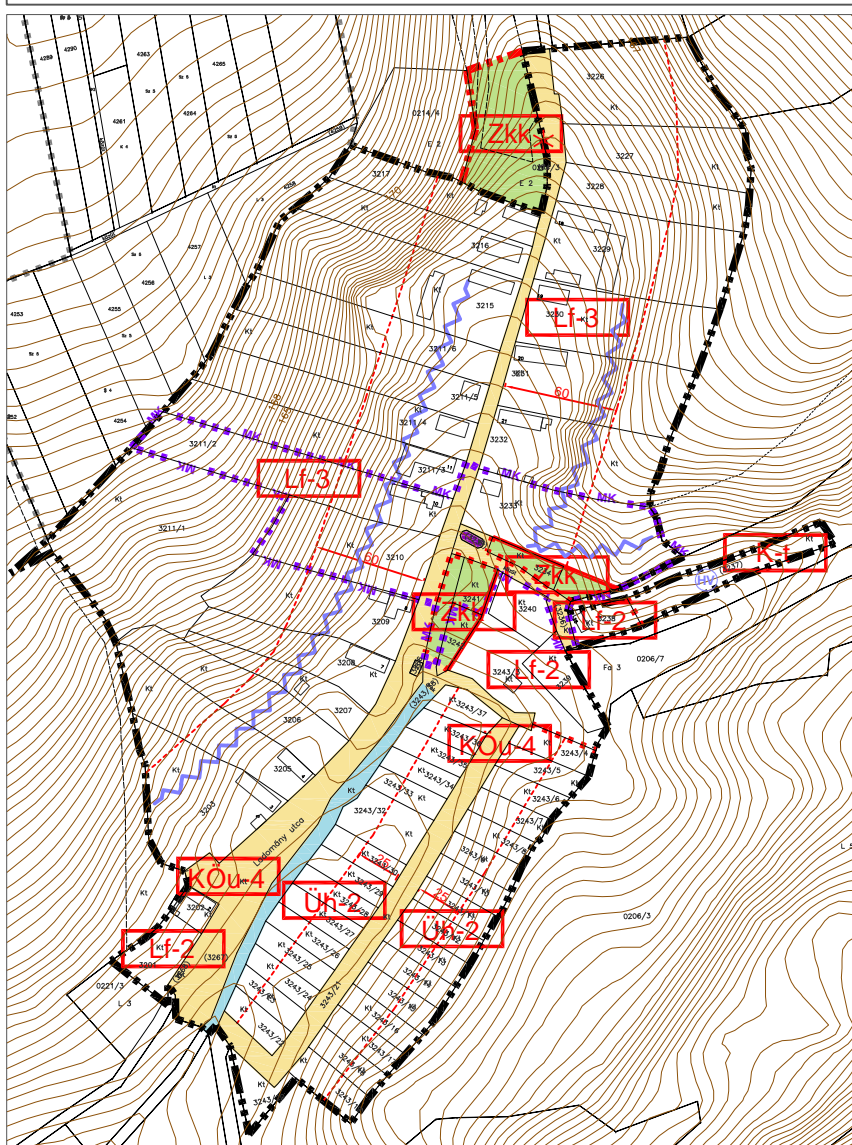


**ALSÓBÖRZSÖNY**

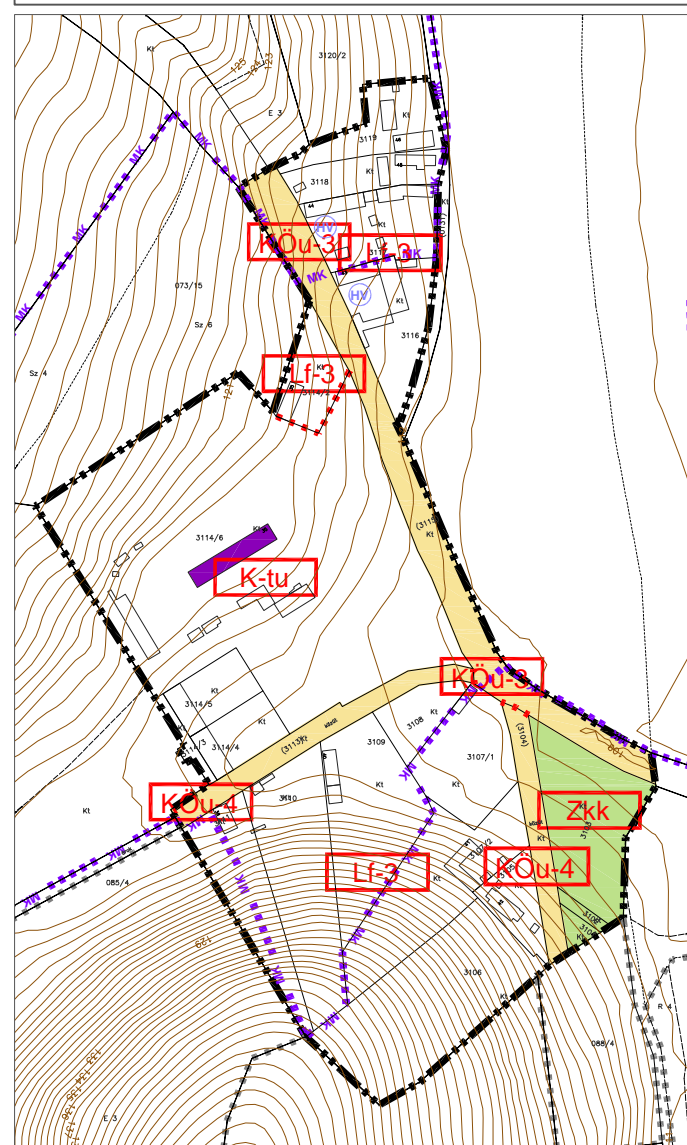

**BONYHÁDSZERDAHELY**

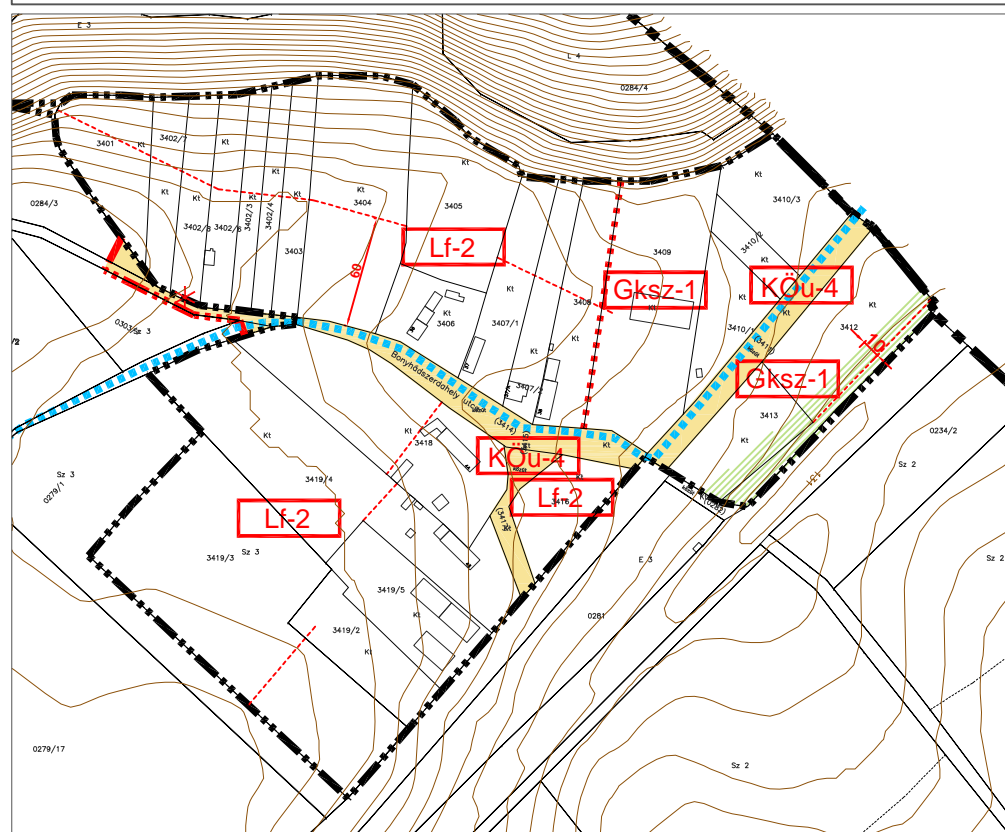


**TABÓDSZERDAHELY**

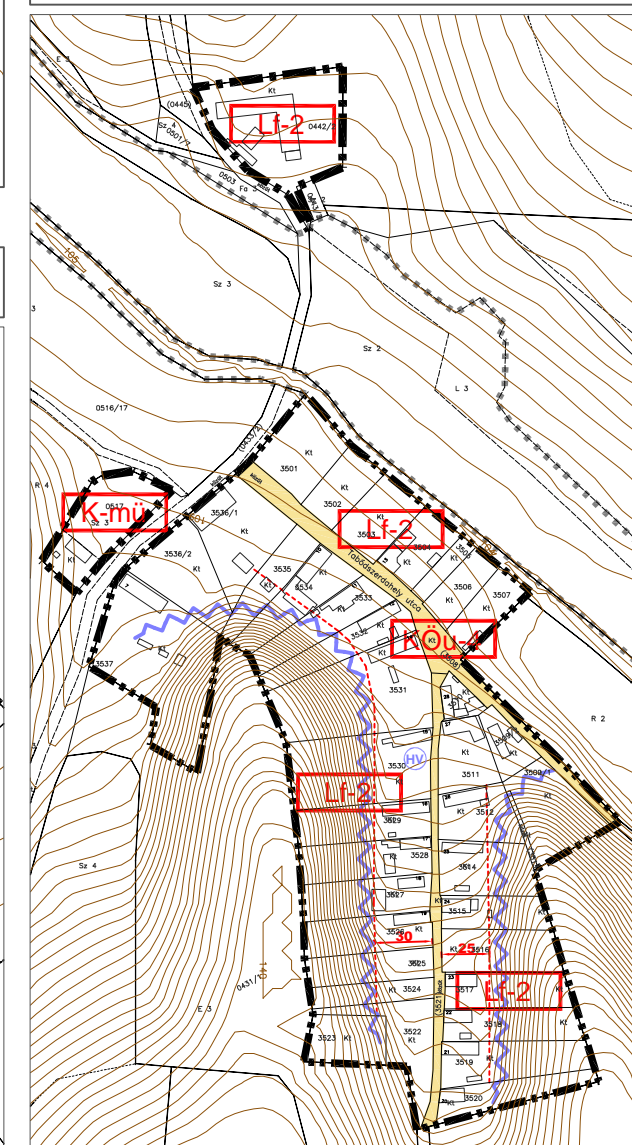

# BONYHÁD BELTERÜLETEK SZABÁLYOZÁSI TERVE

**M = 1:4000**

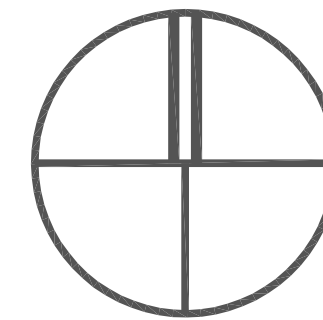

**JELKULCS**

- SZABÁLYOZÁSI VONAL**  
MEGLÉVŐTERVEZETT
- KÖZTERÜLET, NEM KÖZTERÜLET ELVÁLASZTÓ VONAL
  - SZABÁLYOZÁSI SZÉLESSÉG
- EGYÉB SZABÁLYOZÁSI VONAL**
- BELTERÜLET HATÁRA
- TERÜLETFELHASZNÁLÁSI MÓDOK BEÉPÍTÉSRE SZÁNT TERÜLET**
- Lf** FALUSIAS LAKÓTERÜLET
  - Gksz** KERESKEDELMİ SZOLGÁLTATÓ GAZDASÁGI TERÜLET
  - Gip** IPARI GAZDASÁGI TERÜLET
  - Uh** HÉTVÉGIHÁZAS TERÜLET
  - K-mü** KÜLÖNLÉGES MEZŐGAZDASÁGI ÜZEMI TERÜLET
  - K-sp** KÜLÖNLÉGES TERÜLET (SPORTTELEP)
  - K-tu** KÜLÖNLÉGES TERÜLET (TURIZMUS)
  - K-t** KÜLÖNLÉGES TERÜLET (TEMETŐ, KÁLVÁRIA)
- BEÉPÍTÉSRE NEM SZÁNT TERÜLETEK**
- KOU** KÖZÜTI KÖZLEKEDÉSI TERÜLET
  - Zkk** ZÖLDTERÜLET (KÖZKERT)
  - V** VÍZGAZDÁLKODÁSI TERÜLET
- TELEKRE VONATKOZÓ ELEMOK**
- ÉPÍTÉSI ÖVEZET HATÁRA
  - Lf** ÉPÍTÉSI ÖVEZET JELE
  - JAVASOLT TELEKHATÁR
  - ÉPÍTÉSI HATÁRVONAL
  - TELEK BE NEM ÉPÍTHETŐ, ZÖLDFELÜLETKÉNT MEGTARTANDÓ / KIALAKÍTANDÓ RÉSZE
- ÖRÖKSÉGVÉDELEM, ORSZÁGOS (NEMZETKÖZI) MŰVI ÉRTÉKVÉDELEM**
- MŰEMLEK ÉPÜLETE
  - MŰEMLEKI KÖRNYEZET HATÁRA
  - NYÍLVANTARTOTT, AZONOSÍTOTT RÉGÉSZETI LELOHÉLY
- KÖRNYEZETVÉDELEM - EGYÉB**
- 2 M-NÉL MAGASABB NYITOTT KÖZETFAL
  - MEGSZÜNTETŐ JEL

<b>S.T.F.T. Bt.</b> 7621 PÉCS, Óz utca 3/A.		
Telepítés: <b>BONYHÁD</b>		SZT-2C
Munka megnevezése: <b>TELEPÜLÉSRENDEZÉSI TERV</b>		M= 1: 4000
Terv megnevezése: <b>BONYHÁDSZERDAHELY, BÖRZSÖNY, LADOMÁNY, TABÓD, TABÓDSZERDAHELY, ALSÓBÖRZSÖNY, SZABÁLYOZÁSI TERVE</b>		
Rendelatszám: 22/2020.(XII.01.) sz. rendeletének, 15/2021.(VI.18.), 5/2022.(III.31.), 13/2023.(VIII.9.), 20/2023.(X.25.), 6/2024.(V.2.), sz. módosító önkormányzati rendeleteivel egységes szerkezetbe foglalva.		
Vezető tervező: Baracsi Viktória - TT 02-0655	Teljesítők munkái: Sprok Attila	2024. 05.

ÁLLAMI ALAPADATOK FELHASZNÁLÁSÁVAL KÉSZÜLT!