
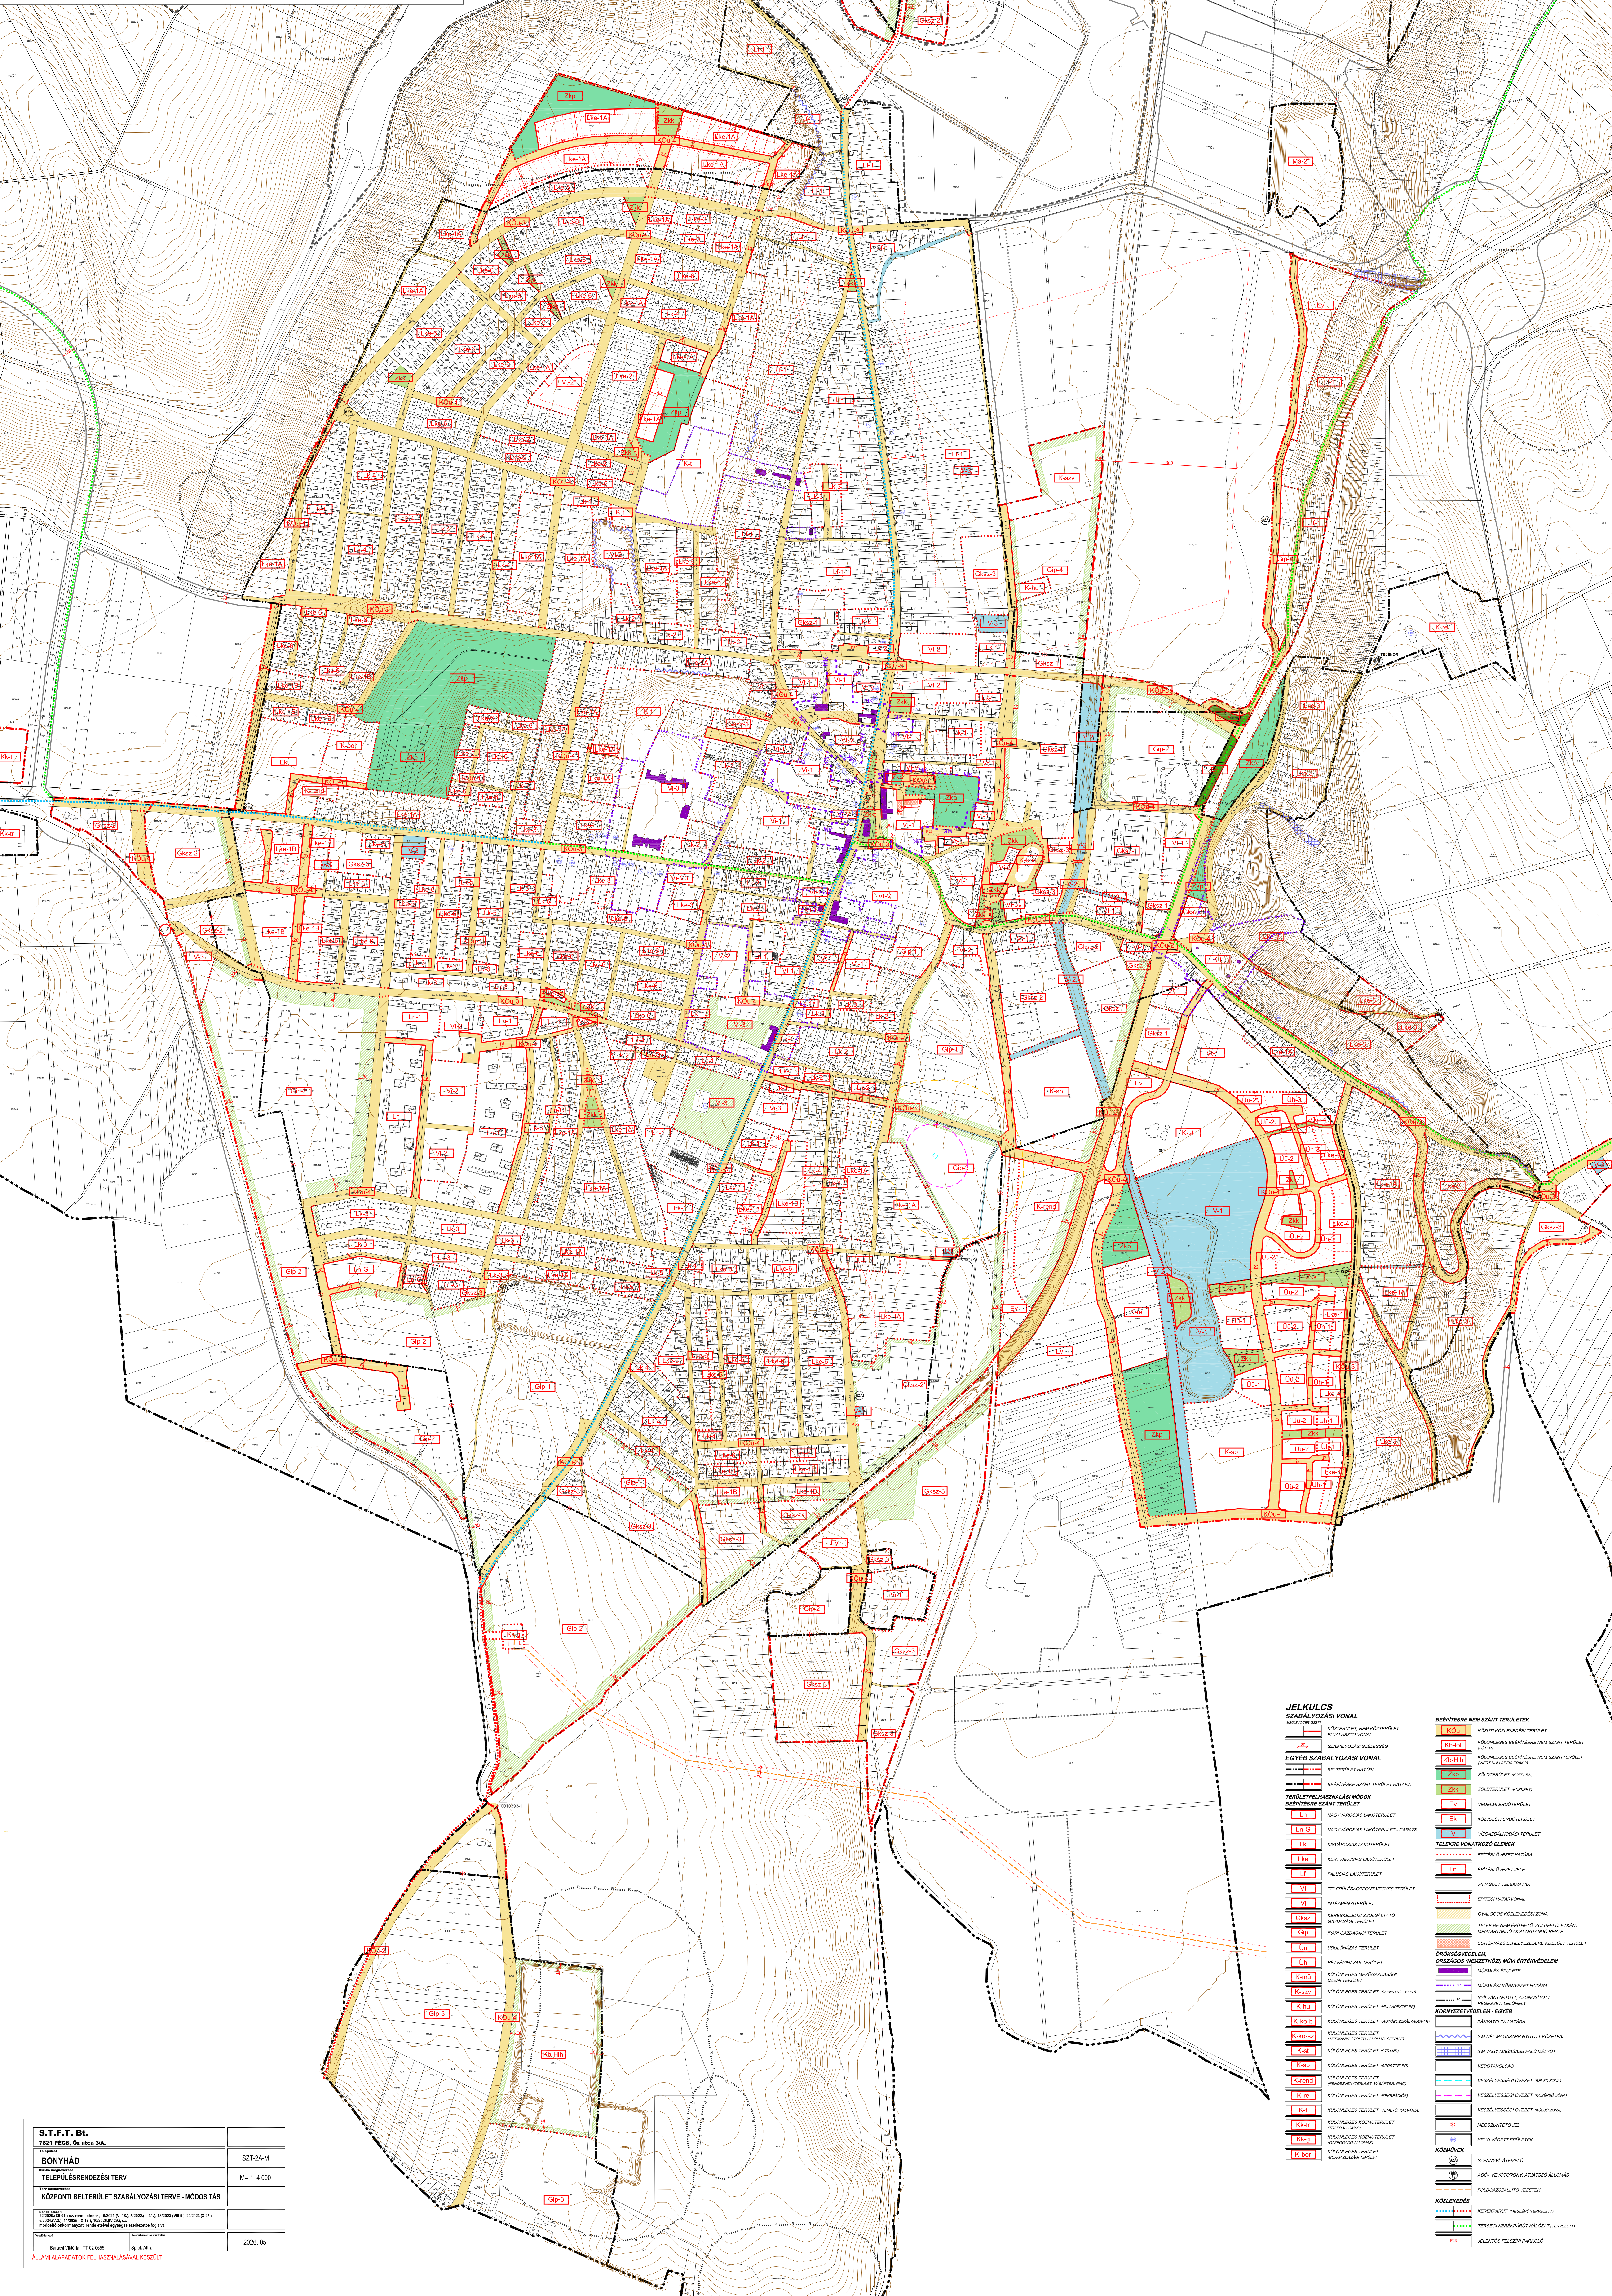
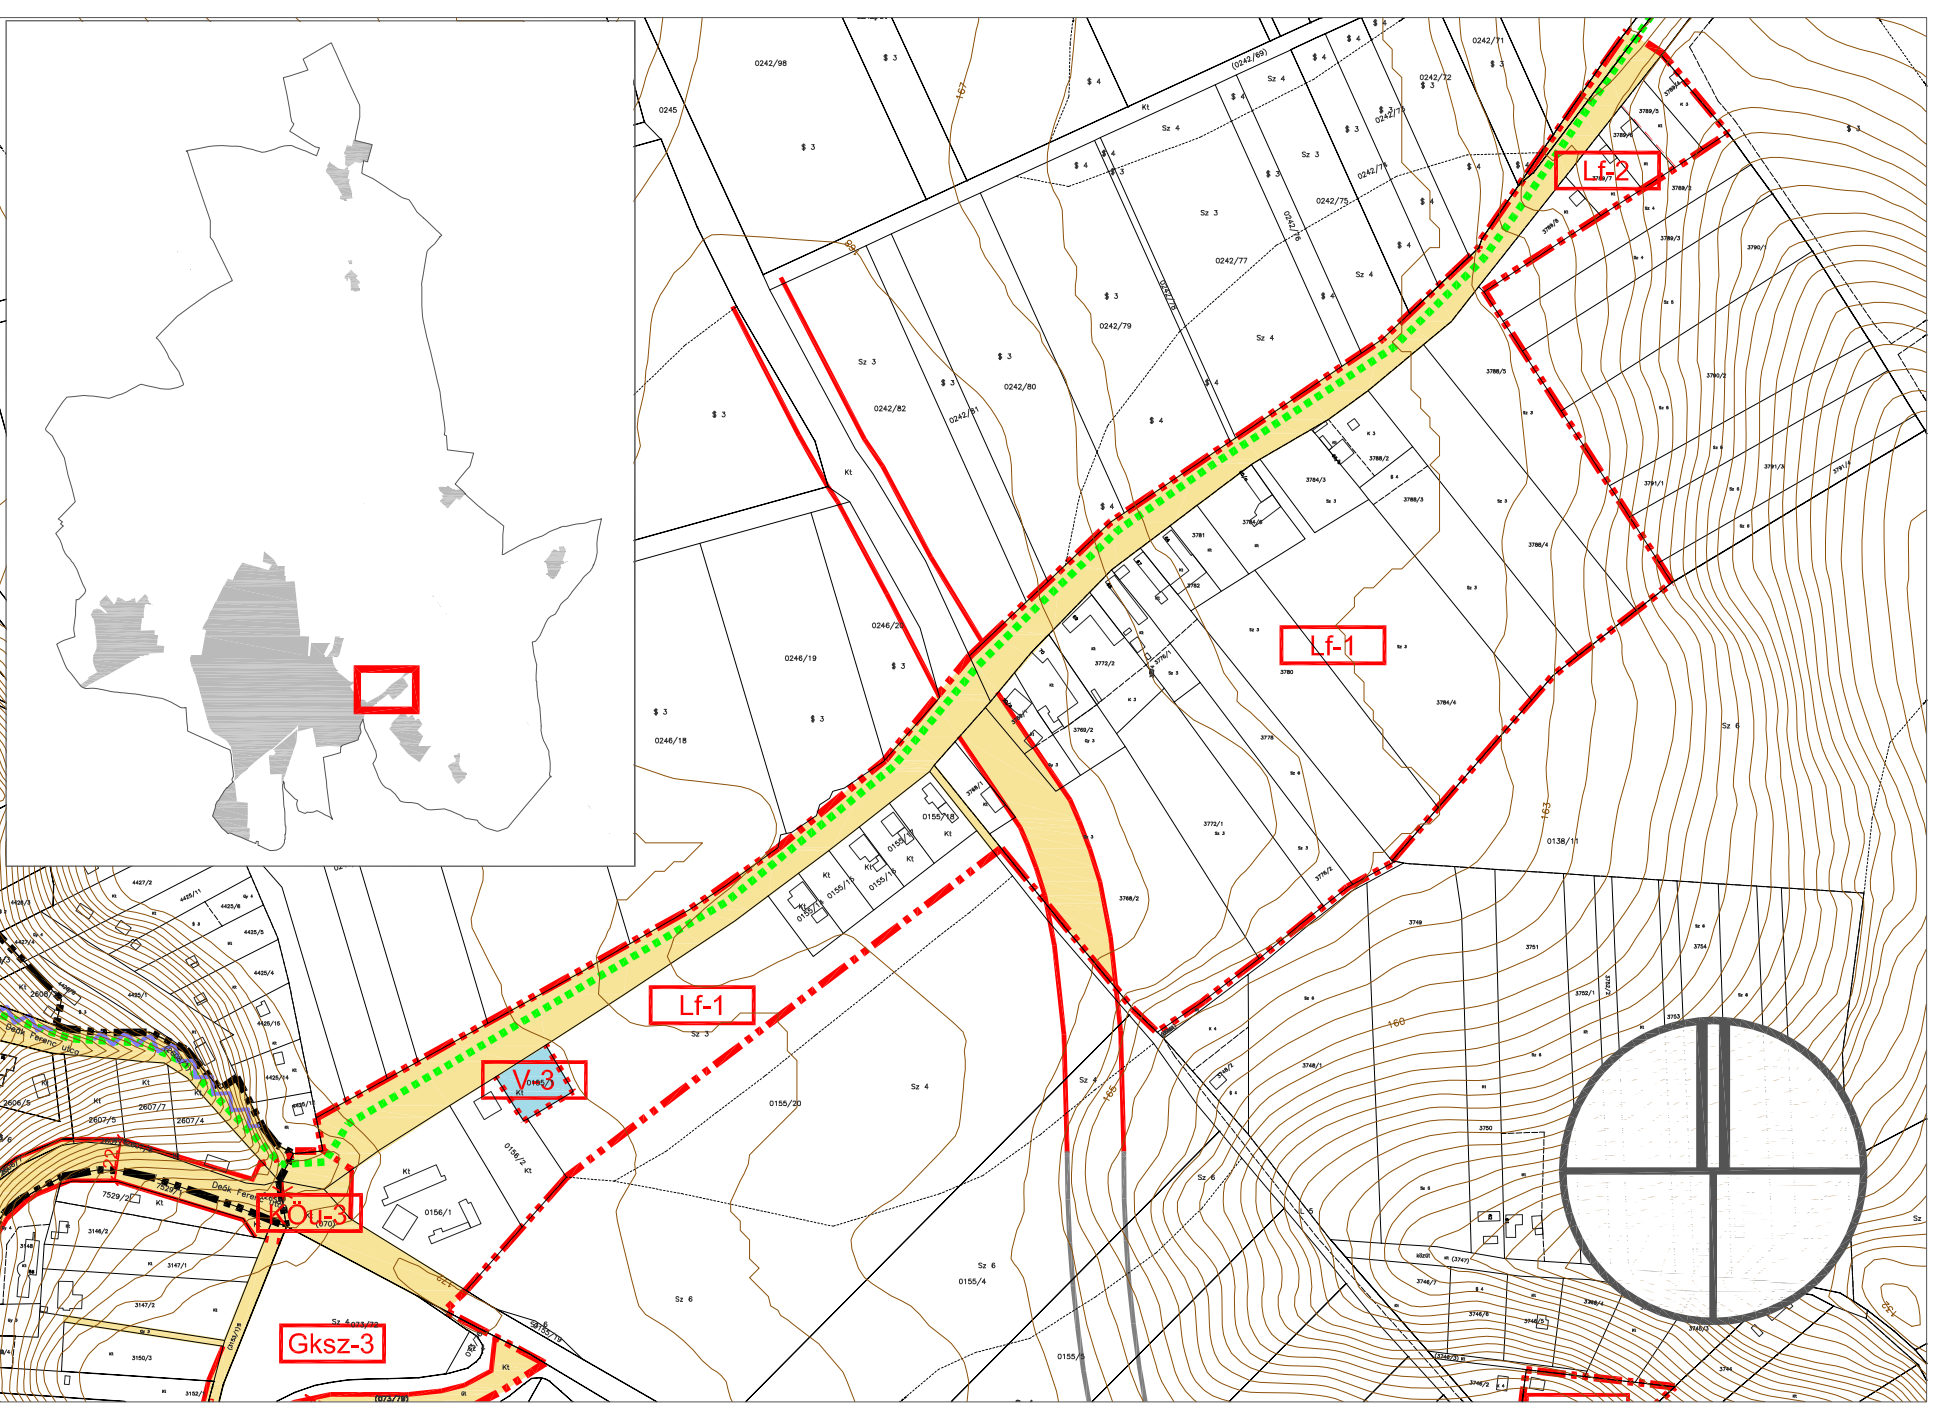


M = 1:4000

[illegible]

BONYHÁD MAJOS BELTERÜLET SZABÁLYOZÁSI TERVE

M = 1:4000

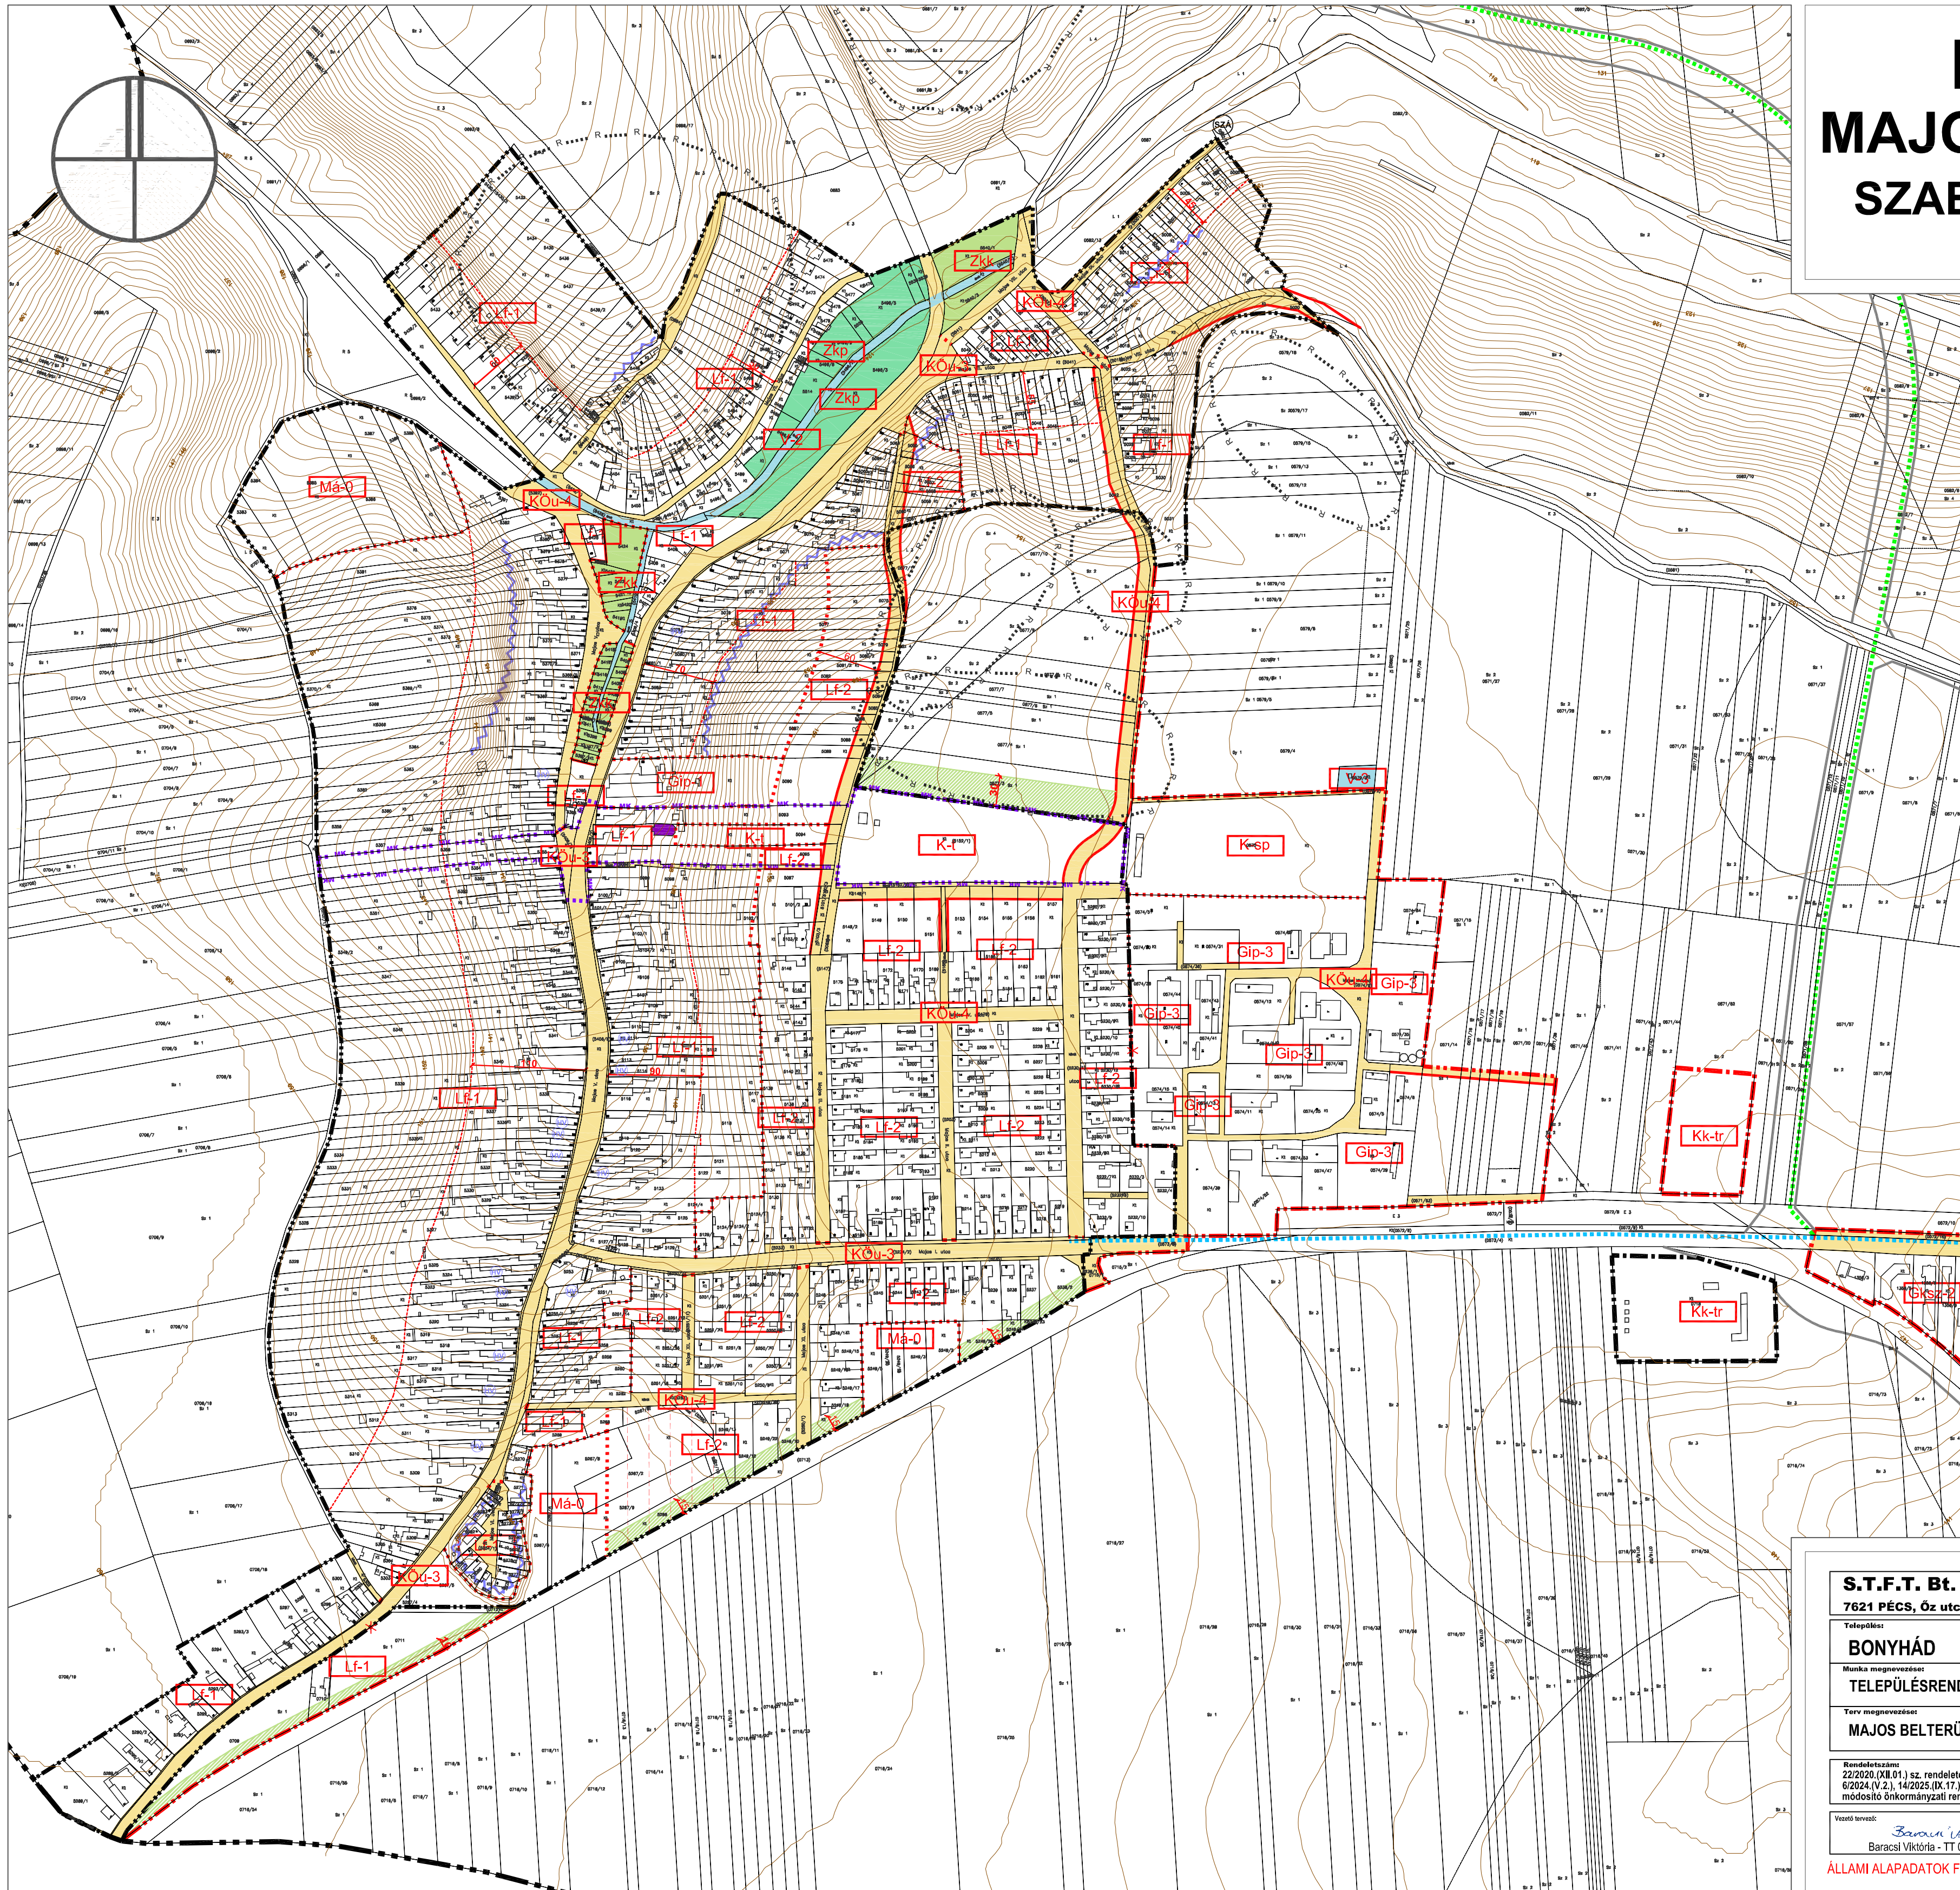

- JELKULCS**
SZABÁLYOZÁSI VONAL
- KÖZTERÜLET, NEM KÖZTERÜLET ELVÁLASZTÓ VONAL
 - SZABÁLYOZÁSI SZÉLESSÉG
- EGYÉB SZABÁLYOZÁSI VONAL**
- BELTERÜLET HATÁRA
 - BÉÉPÍTÉSRE SZÁNT TERÜLET HATÁRA
- TERÜLETFELHASZNÁLÁSI MÓDOK**
BÉÉPÍTÉSRE SZÁNT TERÜLET
- Lf FALUSIAS LAKÓTERÜLET
 - Gip IPARI GAZDASÁGI TERÜLET
 - K-sp KÜLÖNLEGES TERÜLET (SPORT)
 - K-t KÜLÖNLEGES TERÜLET (TEMETŐ, KÁLVÁRIA)
 - Kk-tr KÜLÖNLEGES KÖZMŰTERÜLET (TRAFÓALLOMÁS)
- BÉÉPÍTÉSRE NEM SZÁNT TERÜLETEK**
- KÖu KÖZÜTI KÖZLEKEDÉSI TERÜLET
 - Zkk ZÖLDTERÜLET (KÖZKERT)
 - V VÍZGAZDÁLKODÁSI TERÜLET
- TELEKRE VONATKOZÓ ELEMOK**
- ÉPÍTÉSI ÖVEZET HATÁRA
 - Lf ÉPÍTÉSI ÖVEZET JELE
 - JAVASOLT TELEKHATÁR
 - ÉPÍTÉSI HATÁRVONAL
 - TELEK BE NEM ÉPÍTHETŐ, ZÖLDFELÜLETKÉNT MEGTARTANDÓ / KIALAKÍTANDÓ RÉSZE
- ÖRÖKSÉGVÉDELME, ORSZÁGOS (NEMZETKÖZI) MŰVI ÉRTÉKVÉDELME**
- MŰEMLEK ÉPÜLETE
 - MŰEMLEKI KÖRNYEZET HATÁRA
 - NYÍLVÁNTARTOTT, AZONOSÍTOTT RÉGÉSZETI LELŐHELY
- KÖRNYEZETVÉDELME - EGYÉB**
- 2 M-NÉL MAGASABB NYITOTT KÖZETFAL
 - MEGSZÜNTETŐ JEL
 - HELYI VÉDETT ÉPÜLETEK
- KÖZLEKEDÉS**
- MEGLÉVŐ KERÉKPÁRÚT
- KÖZMŰVEK**
- SZENNYVÍZATEMELŐ

S.T.F.T. Bt.
7621 PÉCS, Őz utca 3/A.

BONYHÁD
Munka megnevezés:
TELEPÜLÉSRENDEZÉSI TERV

Terv megnevezés:
MAJOS BELTERÜLET SZABÁLYOZÁSI TERVE







Rendeleatszám:
22/2020.(XII.01.) sz. rendeletének, 15/2021.(VI.18.), 5/2022.(III.31.), 13/2023.(VIII.9.), 20/2023.(X.25.),
6/2024.(V.2.), 14/2025.(IX.17.), 10/2025.(IV.29.) sz.
módosító önkormányzati rendeleteivel egységes szerkezetbe foglalva.

Vezető tervező:
Baracsi Viktória - TT 02-0655

Településmérnök munkatárs:
Sprok Attila

2026. 05.

ÁLLAMI ALAPADATOK FELHASZNÁLÁSÁVAL KÉSZÜLT!

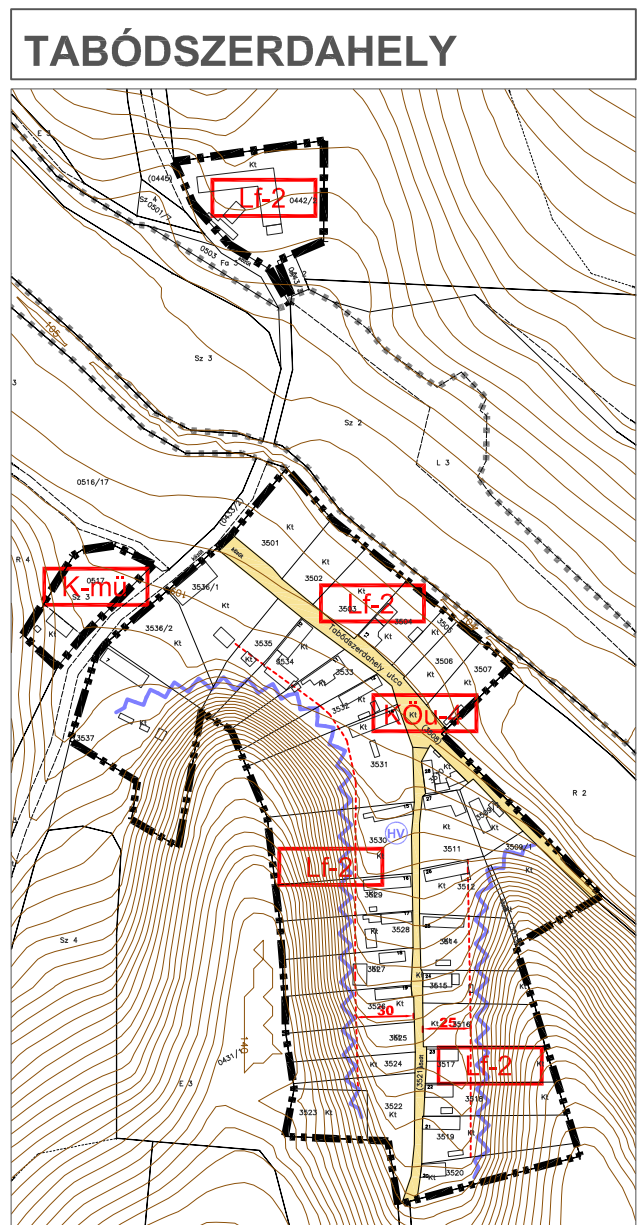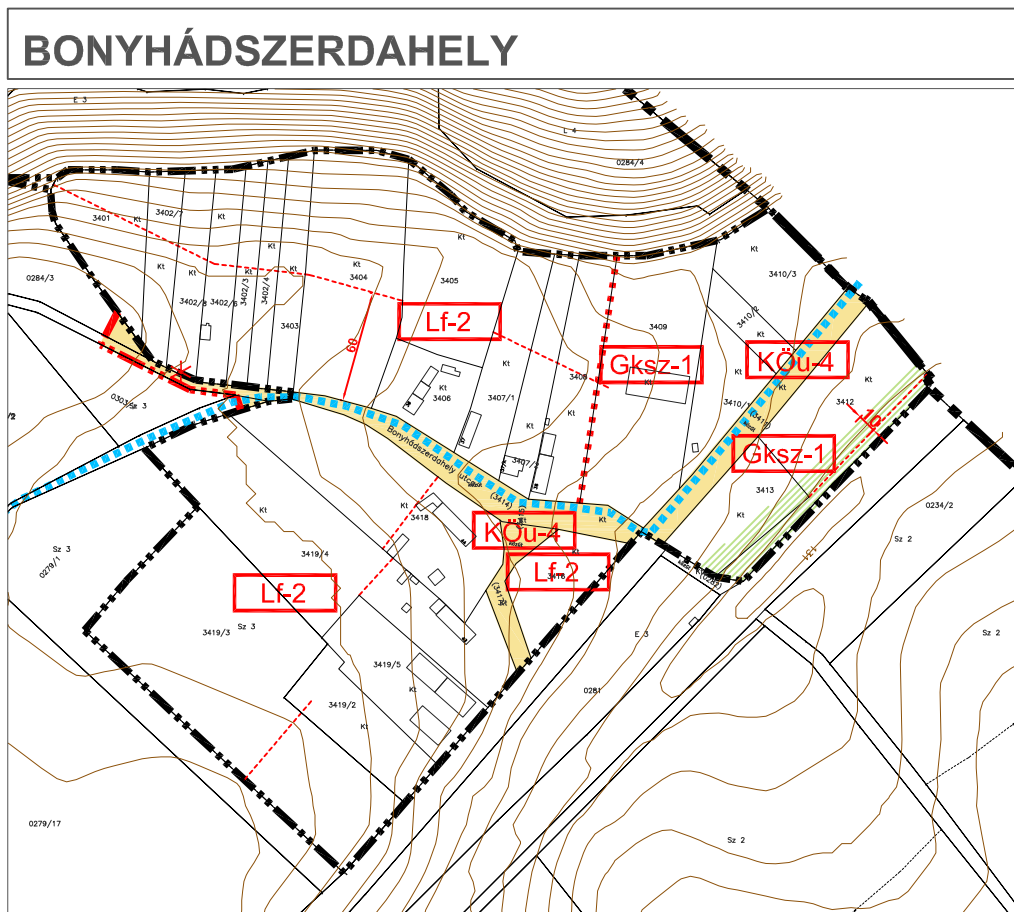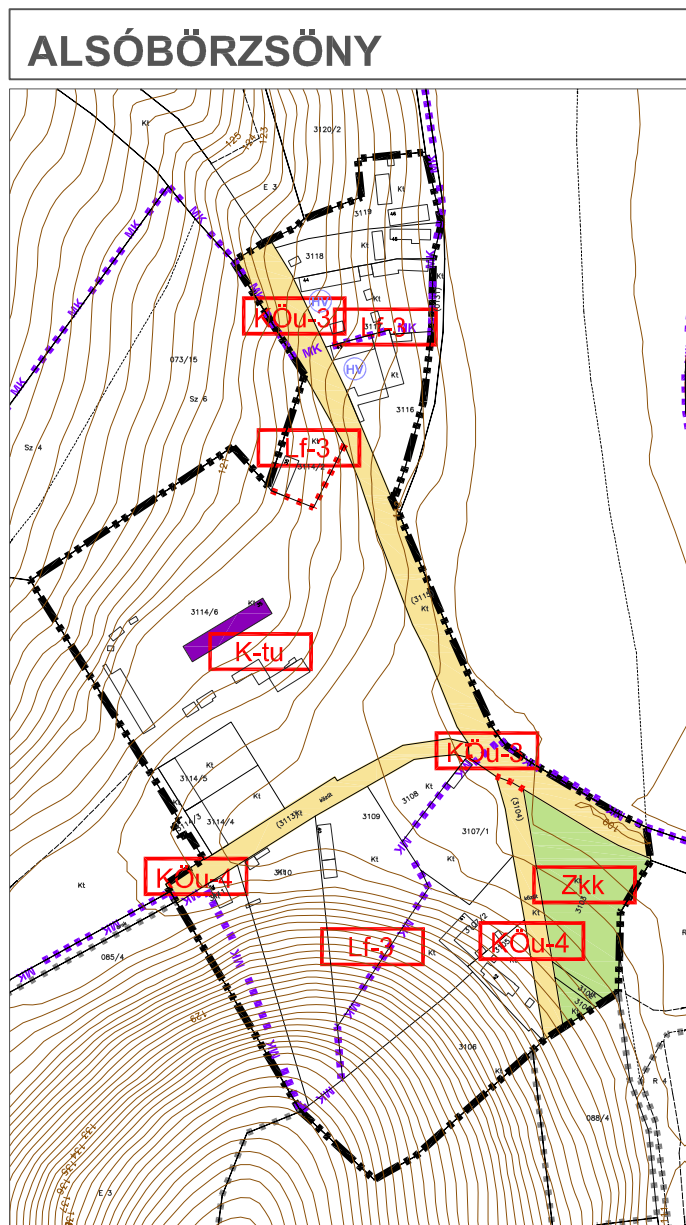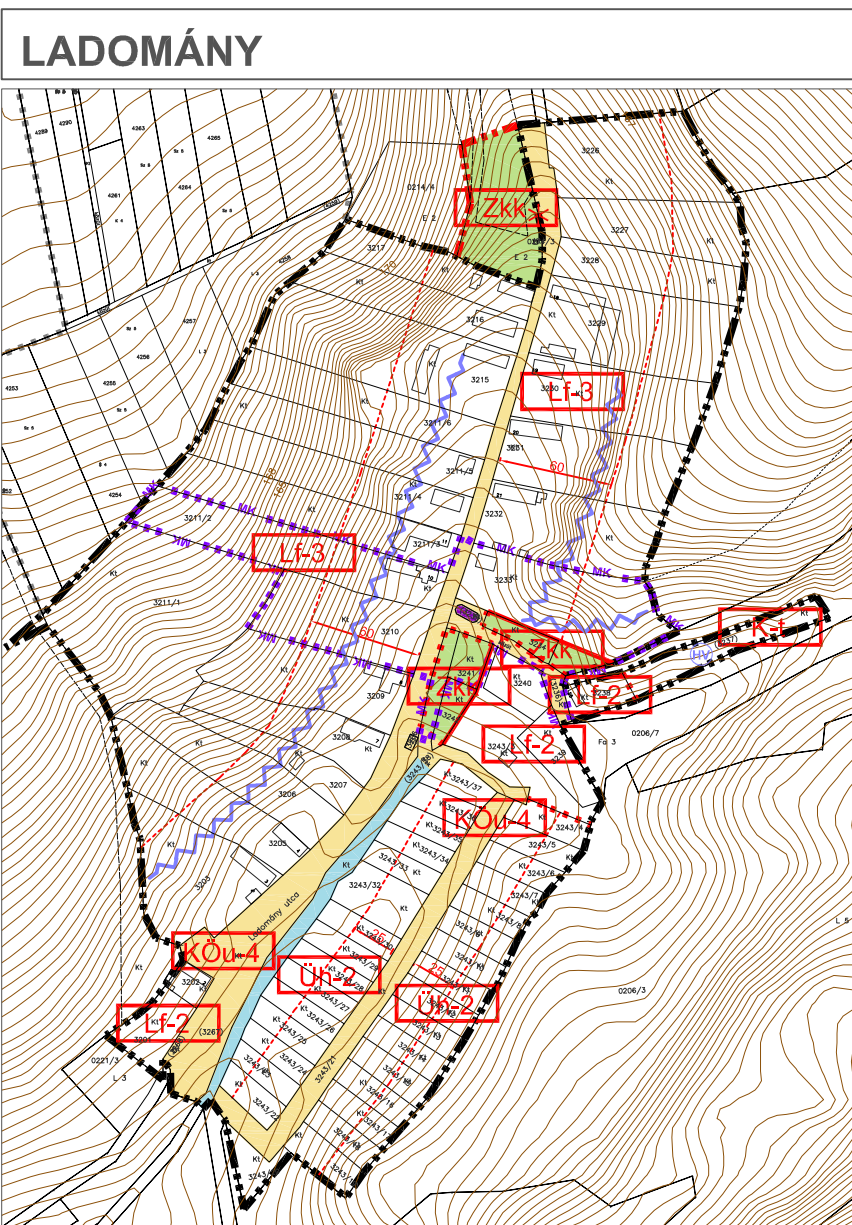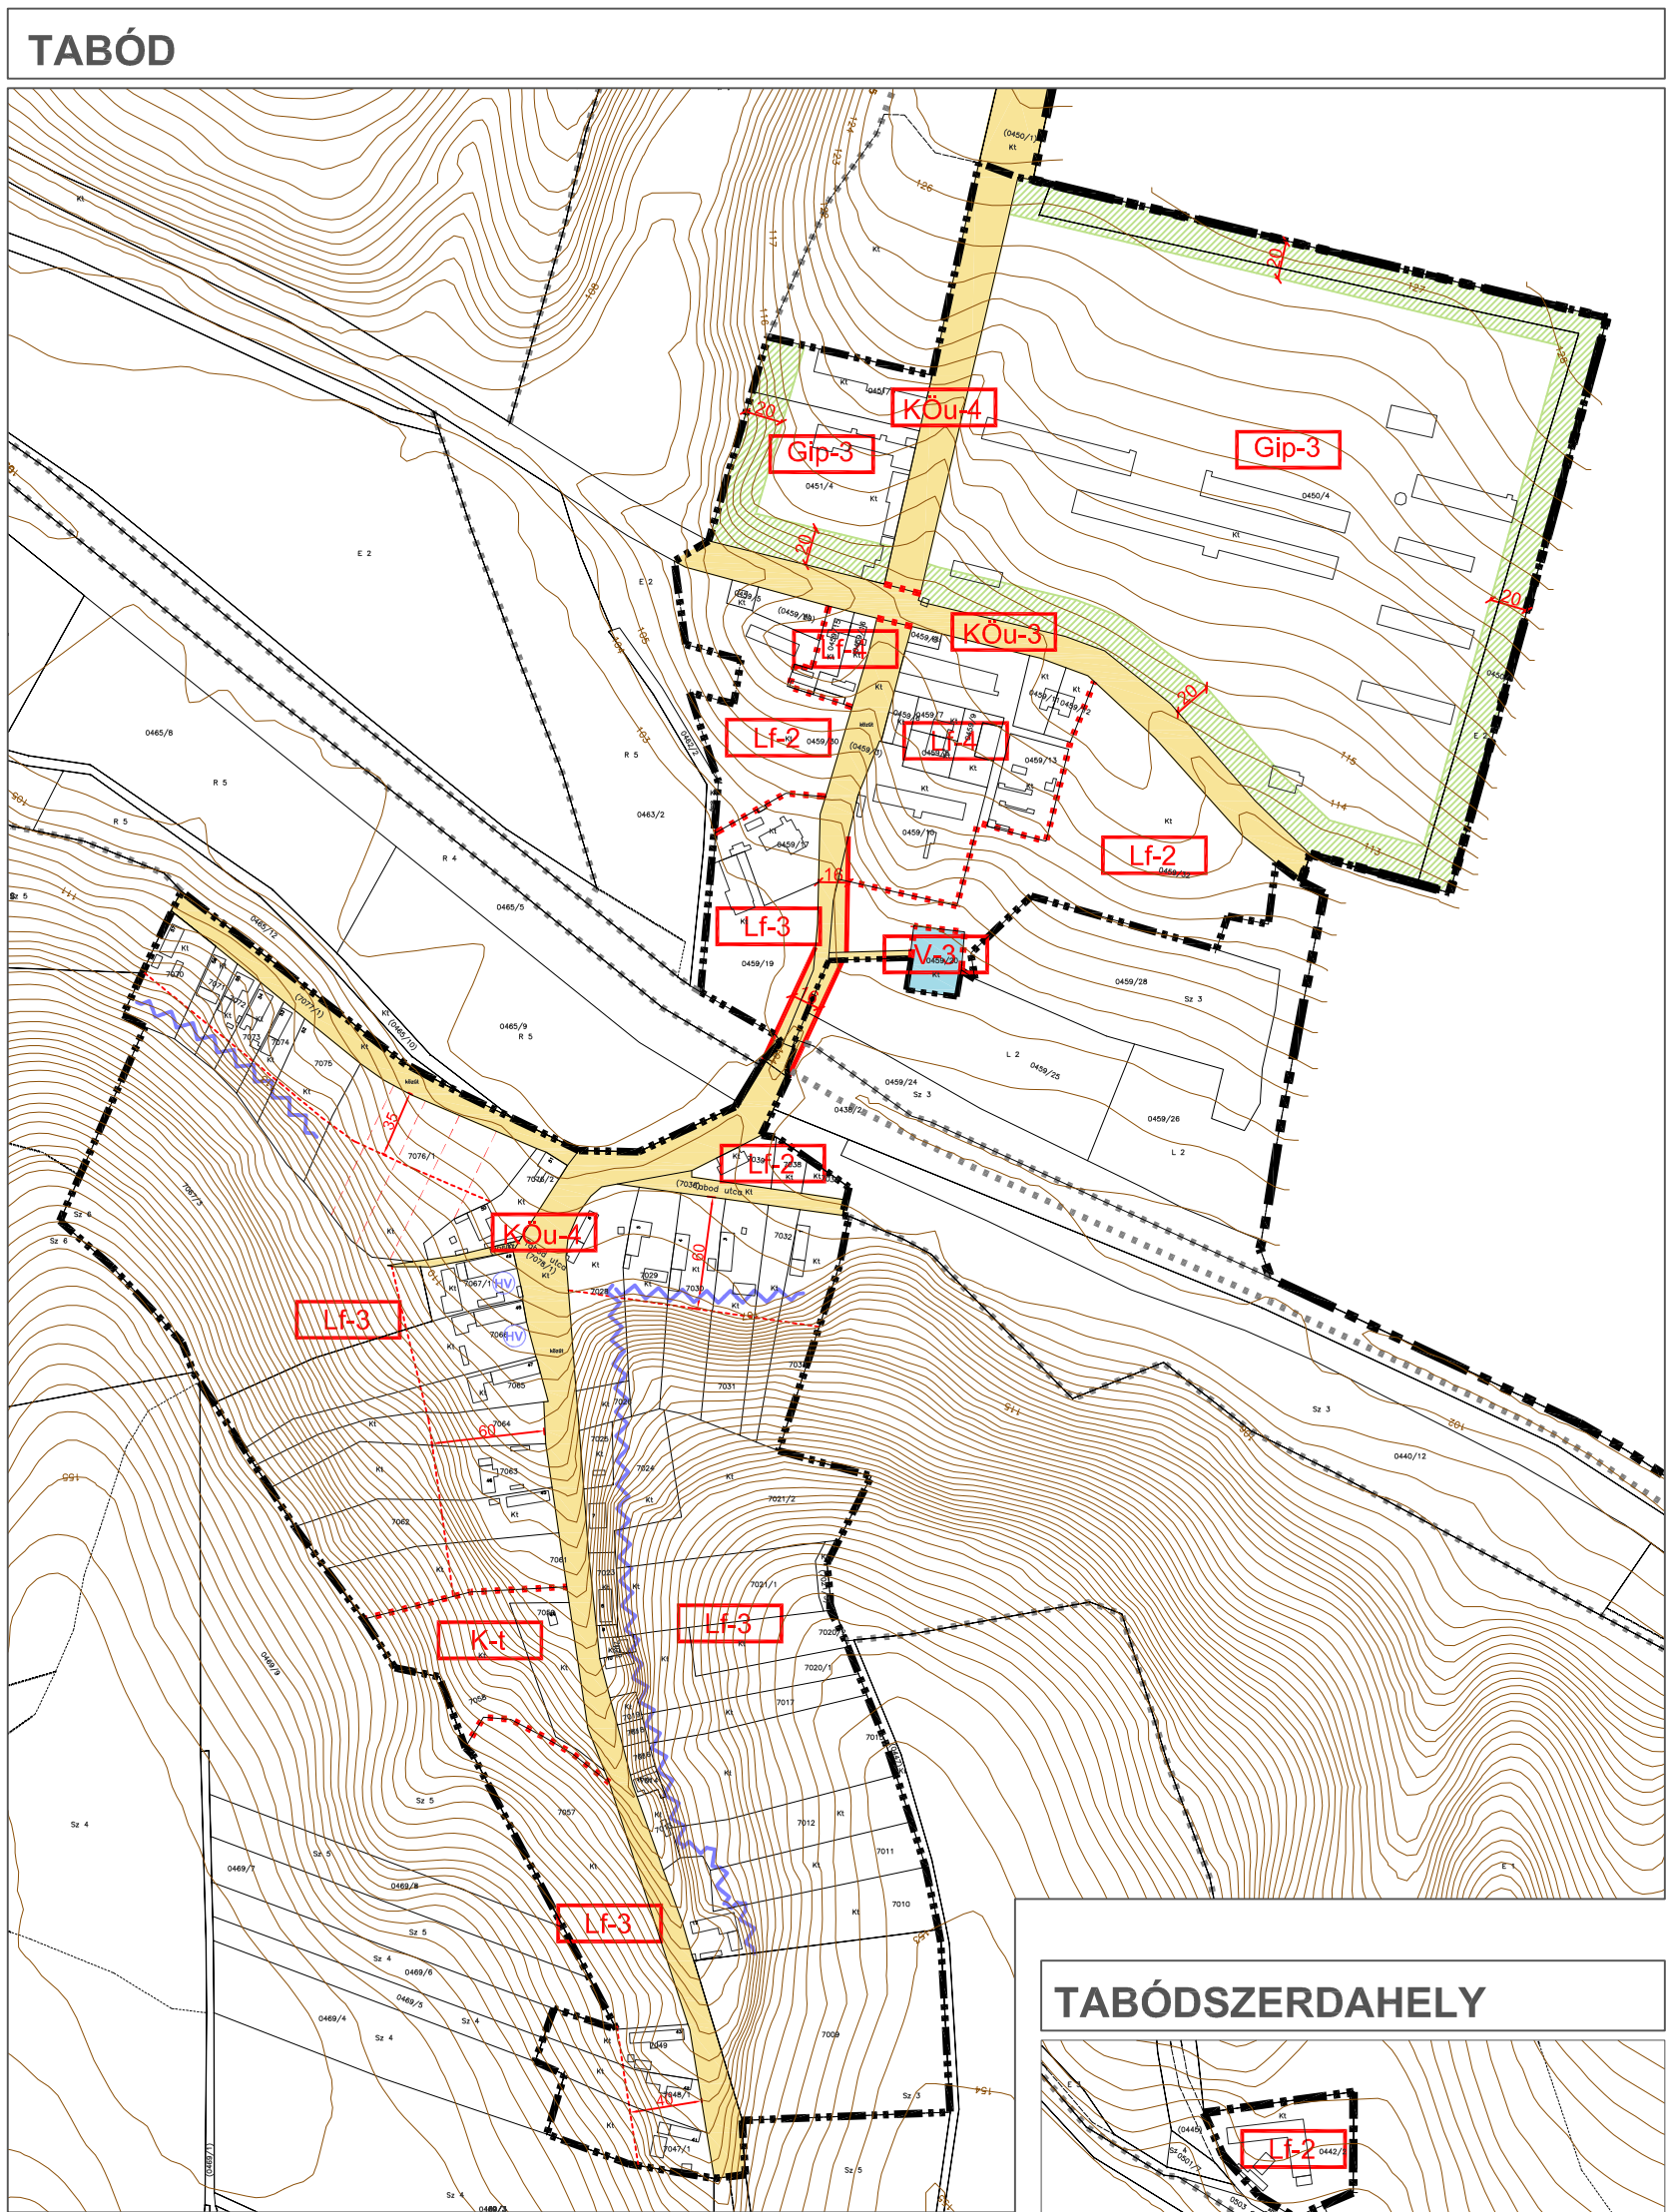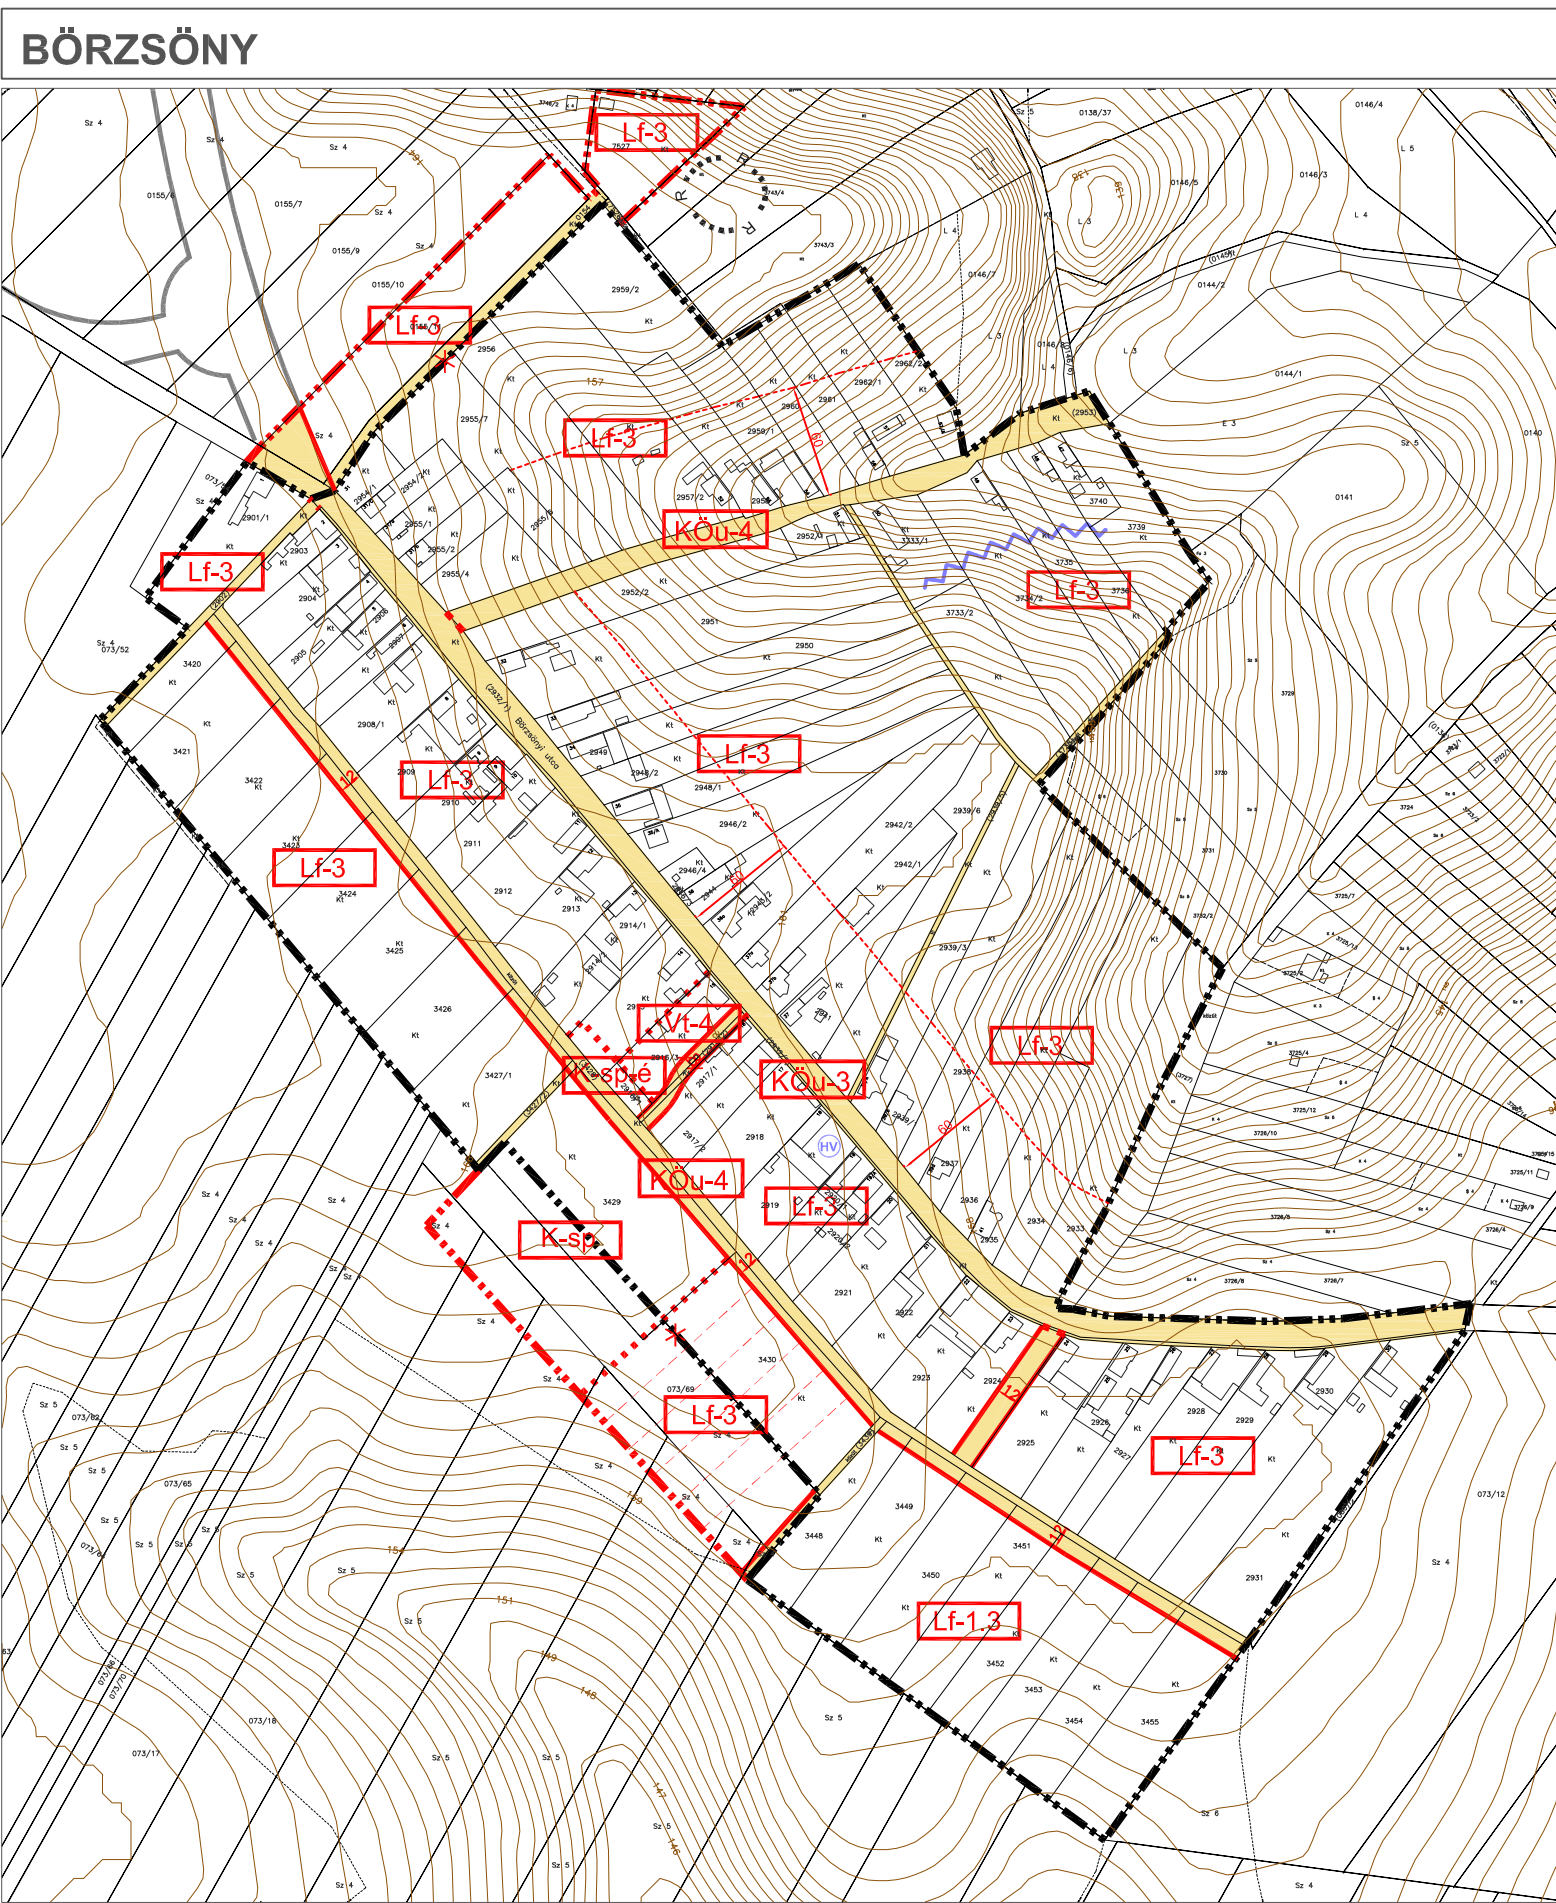


BONYHÁD

BELTERÜLETEK

SZABÁLYOZÁSI TERVE

M = 1:4000

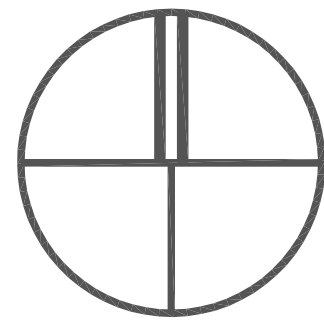

- JELKULCS**
SZABÁLYOZÁSI VONAL
- MEGLÉVŐ/TERVEZETT
- KÖZTERÜLET, NEM KÖZTERÜLET
ELVÁLASZTÓ VONAL
- SZABÁLYOZÁSI SZÉLESSÉG
- EGYÉB SZABÁLYOZÁSI VONAL**
- BELTERÜLET HATÁRA
- TERÜLETFELHASZNÁLÁSI MÓDOK**
BEÉPÍTÉSRE SZÁNT TERÜLET
- Lf FALUSIAS LAKÓTERÜLET
- Gks Kereskedelmi Szolgáltató Gazdasági Terület
- Gip IPARI GAZDASÁGI TERÜLET
- Üh HÉTVÉGIAZHÁZ TERÜLET
- K-mű KÜLÖNLEGES MEZŐGAZDASÁGI ÜZEMI TERÜLET
- K-sp KÜLÖNLEGES TERÜLET (SPORTTELEP)
- K-tu KÜLÖNLEGES TERÜLET (TURIZMUS)
- K-t KÜLÖNLEGES TERÜLET (TEMETŐ, KÁLVÁRIA)
- BEÉPÍTÉSRE NEM SZÁNT TERÜLETEK**
- KÖu KÖZUTI KÖZLEKEDÉSI TERÜLET
- Zkk ZÖLDTERÜLET (KÖZKERT)
- V VÍZGAZDÁLKODÁSI TERÜLET
- TELEKRE VONATKOZÓ ELEMOK**
- ÉPÍTÉSI ÖVEZET HATÁRA
- Lf ÉPÍTÉSI ÖVEZET JELE
- JAVASOLT TELEKHATÁR
- ÉPÍTÉSI HATÁRVONAL
- TELEK BE NEM ÉPÍTHETŐ, ZÖLDFELÜLETKÉNT MEGTARTANDÓ / KIALAKÍTANDÓ RÉSZ
- ÖRÖKSÉGVÉDELME, ORSZÁGOS (NEMZETKÖZI) MŰVI ÉRTÉKVÉDELME**
- MŰEMLEK ÉPÜLETE
- MŰEMLEKI KÖRNYEZET HATÁRA
- NYÍLVÁNTARTOTT, AZONOSÍTOTT RÉGÉSZETI LELOHÉLY
- KÖRNYEZETVÉDELME - EGYÉB**
- 2 M-NÉL MAGASABB NYITOTT KÖZETFAL
- MEGSZÜNTETŐ JEL

S.T.F.T. Bt. 7621 PÉCS, Óz utca 3/A.	
Település: BONYHÁD	SZT-2C
Munka megnevezése: TELEPÜLÉSTERVEZÉSI TERV	M= 1: 4 000
Terv megnevezése: BONYHÁDSZERDAHELY, BÖRZSÖNY, LADOMÁNY, TABÓD, TABÓDSZERDAHELY, ALSÓBÖRZSÖNY, SZABÁLYOZÁSI TERVE	
Rendelatszám: 22/2020.(XII.01.) sz. rendeletének, 15/2021.(VI.18.), 5/2022.(III.31.), 13/2023.(VIII.9.), 20/2023.(X.25.), 6/2024.(V.2.), 14/2025.(IX.17.), 10/2026.(IV.29.) sz. módosító önkormányzati rendelettel egységes szerkezetbe foglalva.	
Vezető tervező: Baracsi Viktória - TT 02-0655	Településmérnök munkatárs: Sprok Attila
	2026. 05.

ÁLLAMI ALAPADATOK FELHASZNÁLÁSÁVAL KÉSZÜLT!